



PLANTA COTA +13.50

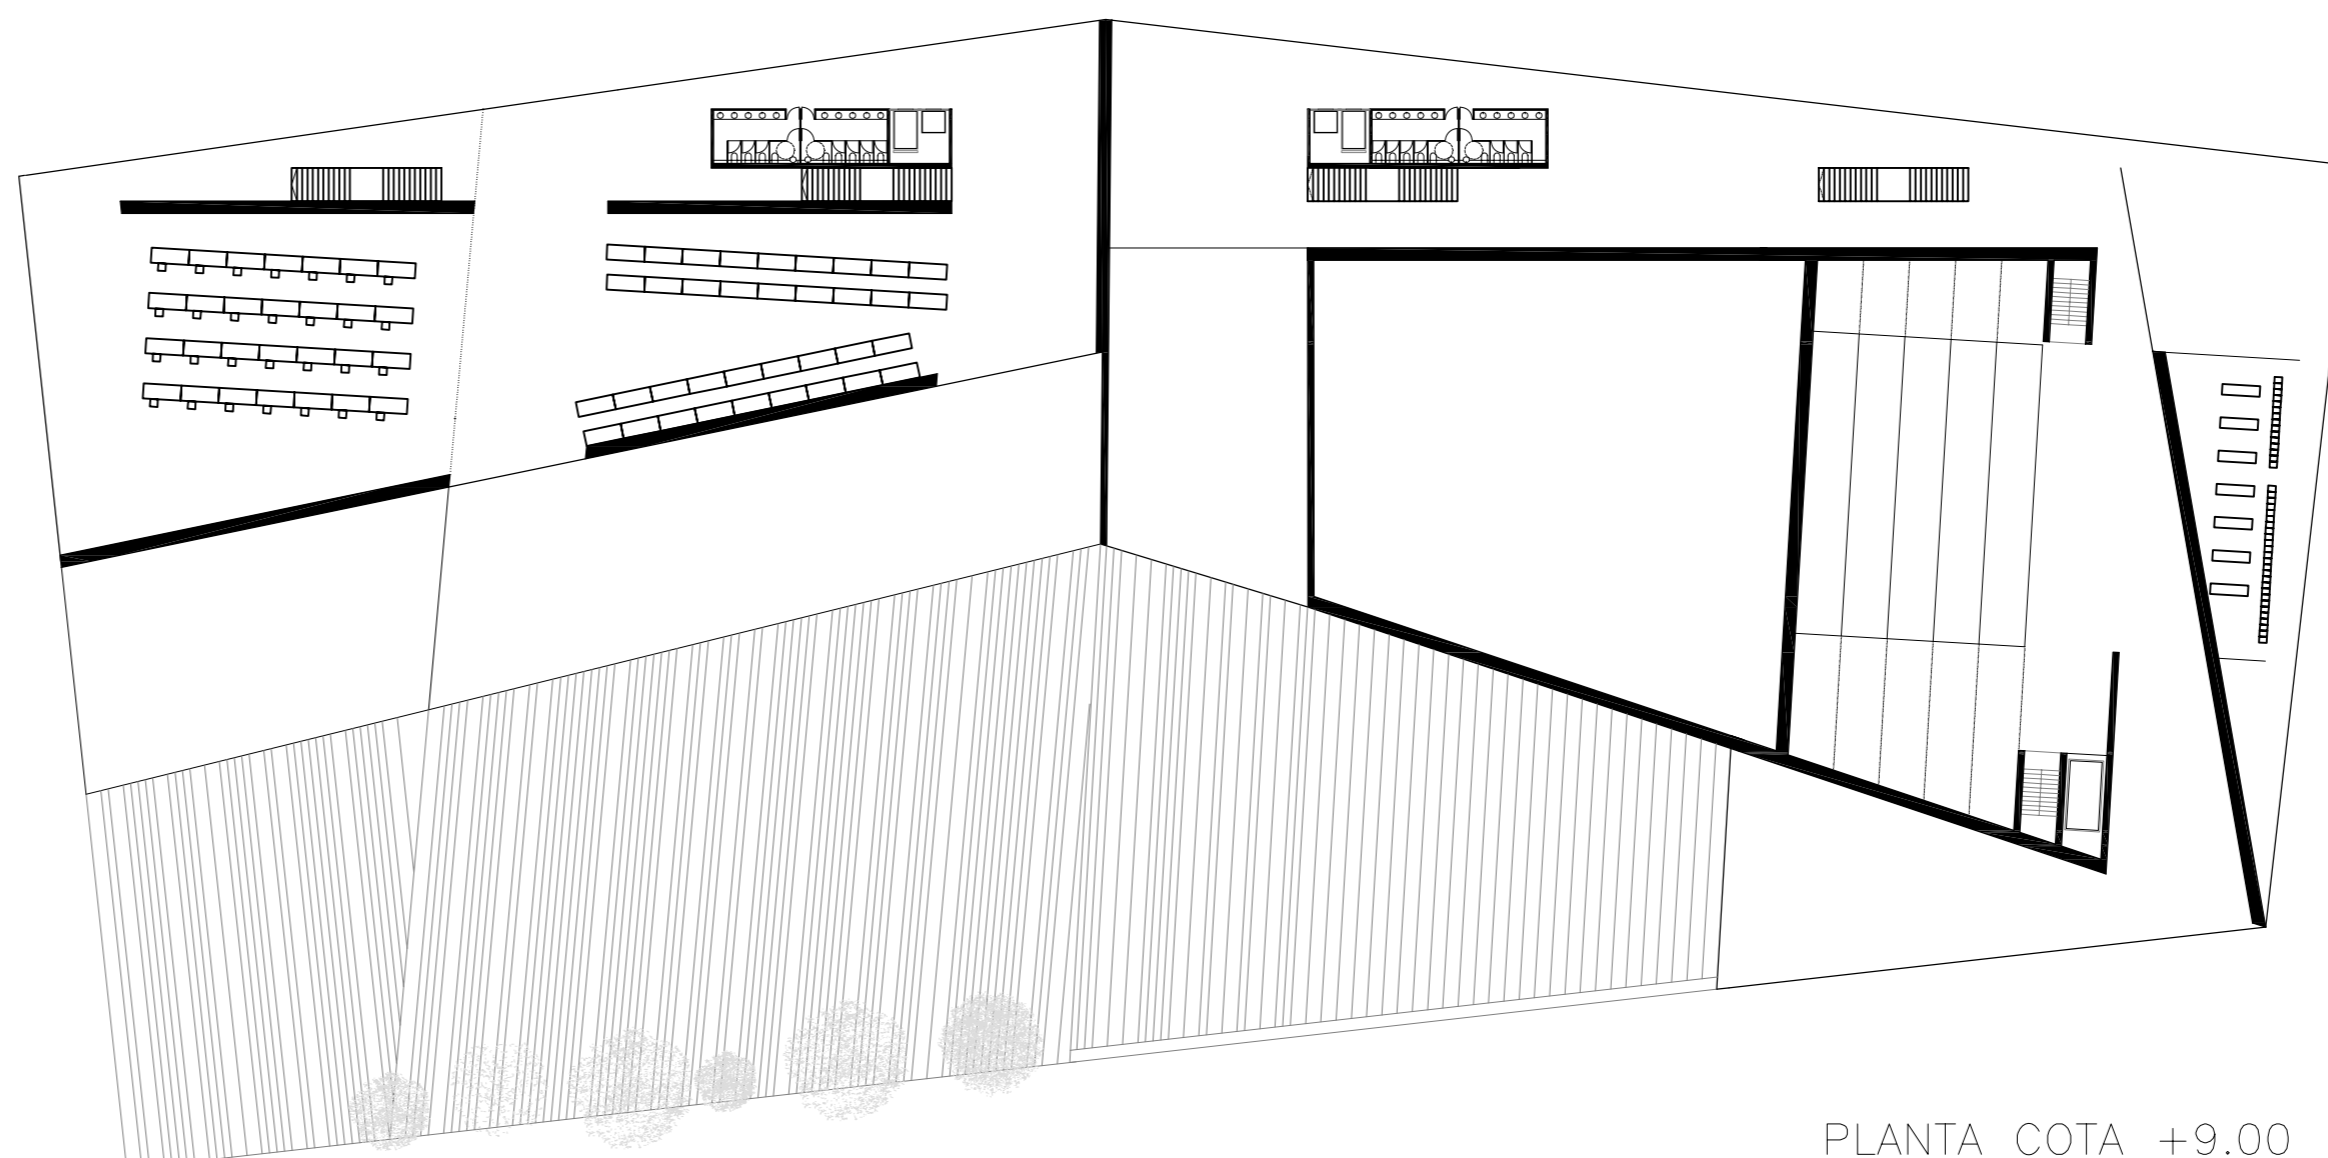


PLANTA COTA +9.00

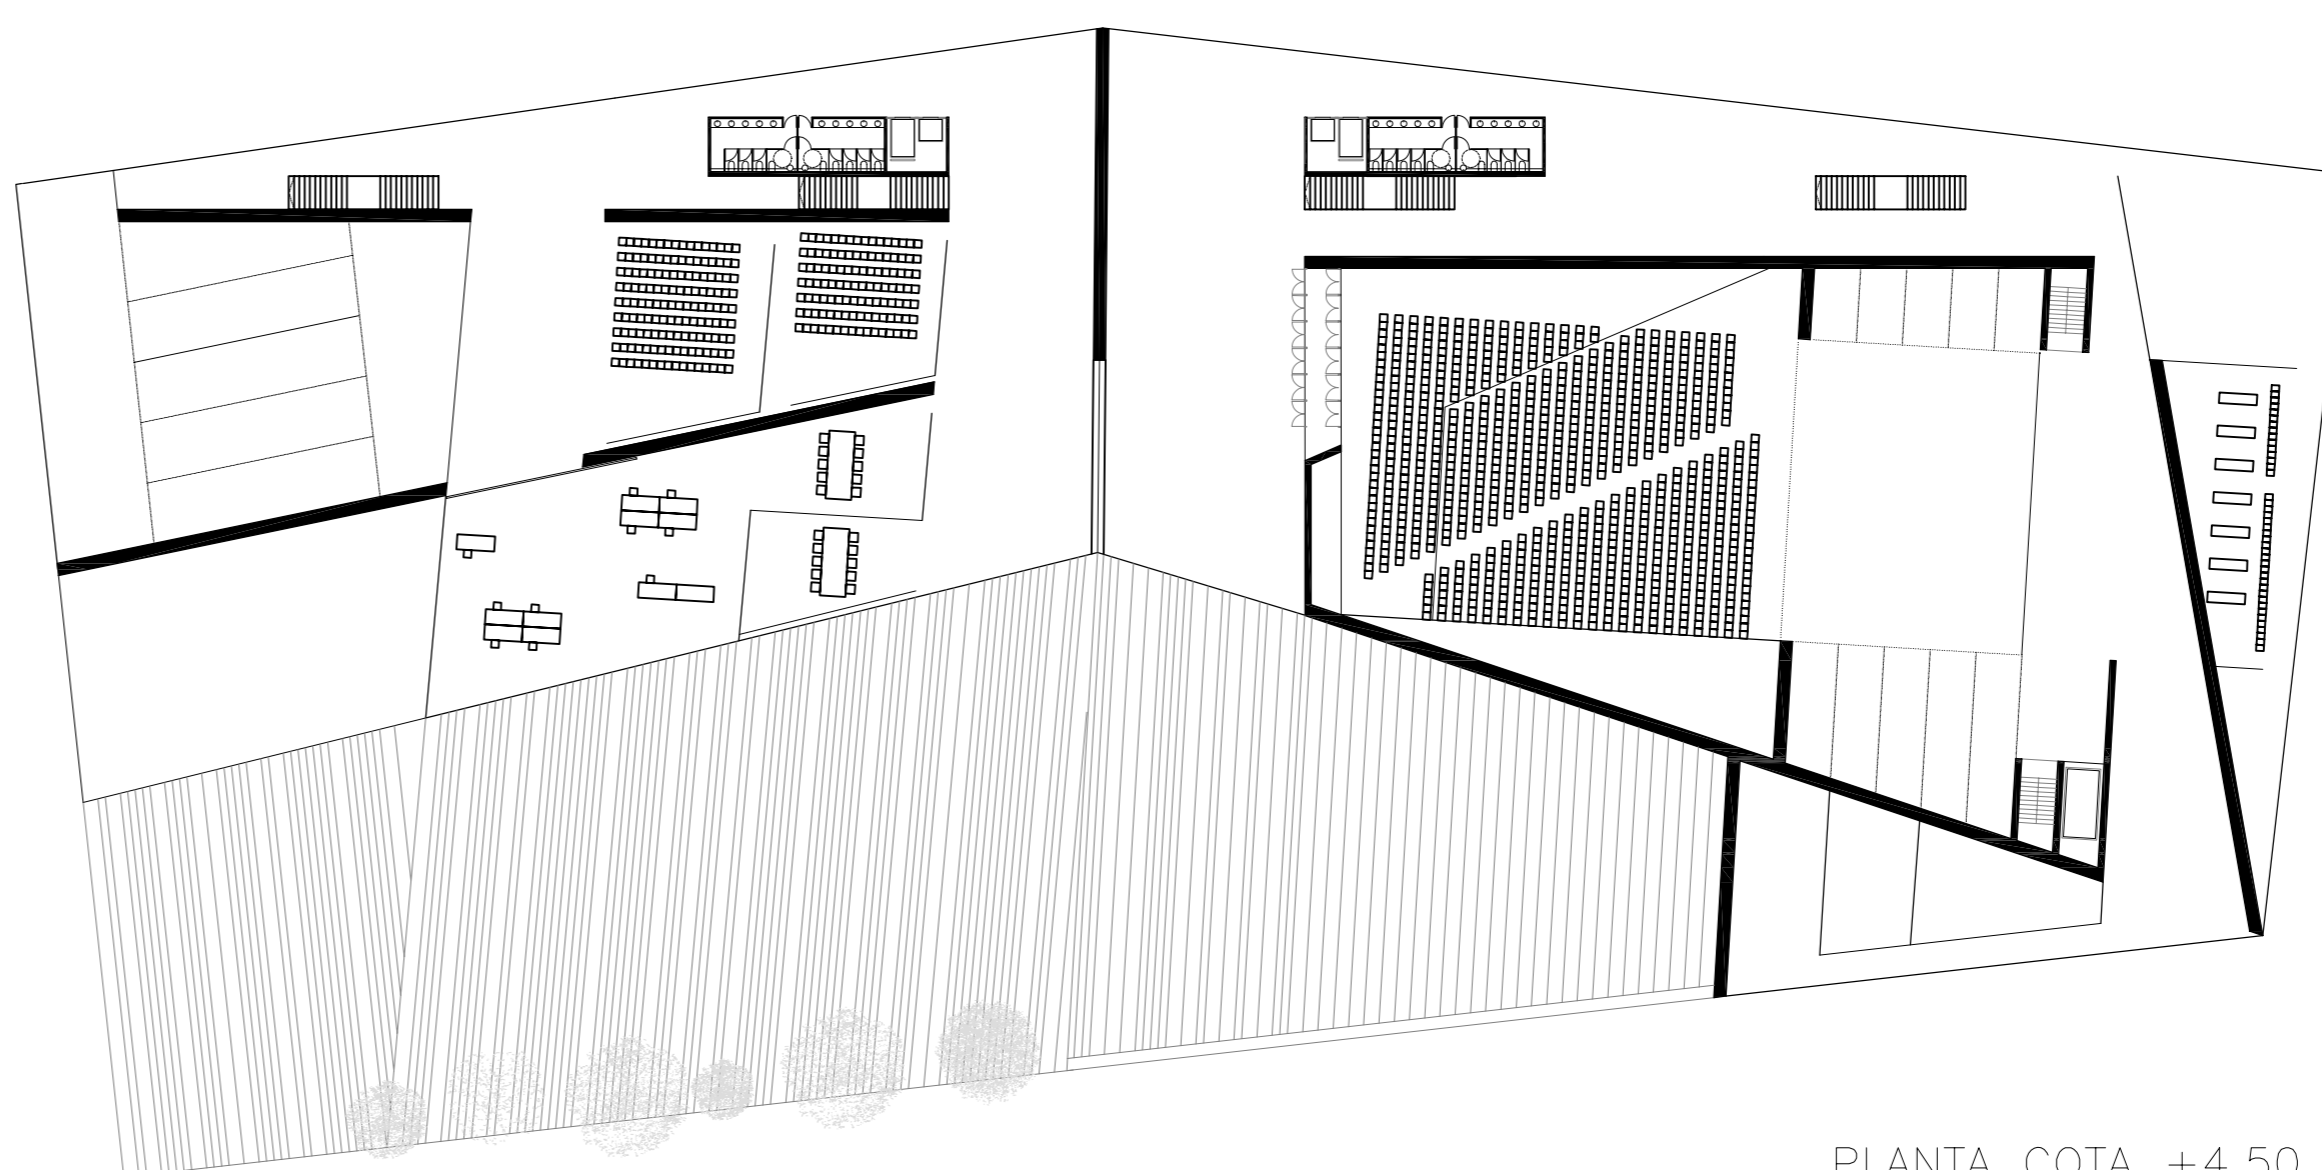


PLANTA COTA +4.50

AUDITORIUM 1164 espectadores
 APARCAMIENTO 392 plazas

AUDITORIUM	7651 m2
GALERIA EDGAR NEVILLE	958 m2
CAFETERIA	492 m2
SALAS CONFERENCIAS	148 m2
OFICINAS	154 m2
SALA EXPOSICIONES	368 m2
BIBLIOTECA	1584 m2
ZONAS COMUNES	2823 m2
TOTAL SUPERFICIE SOBRE RASANTE	14178 m2
TOTAL SUPERFICIE BAJO RASANTE	18718 m2
TOTAL SUPERFICIE PLAZA DE LA CULTURA	3587 m2

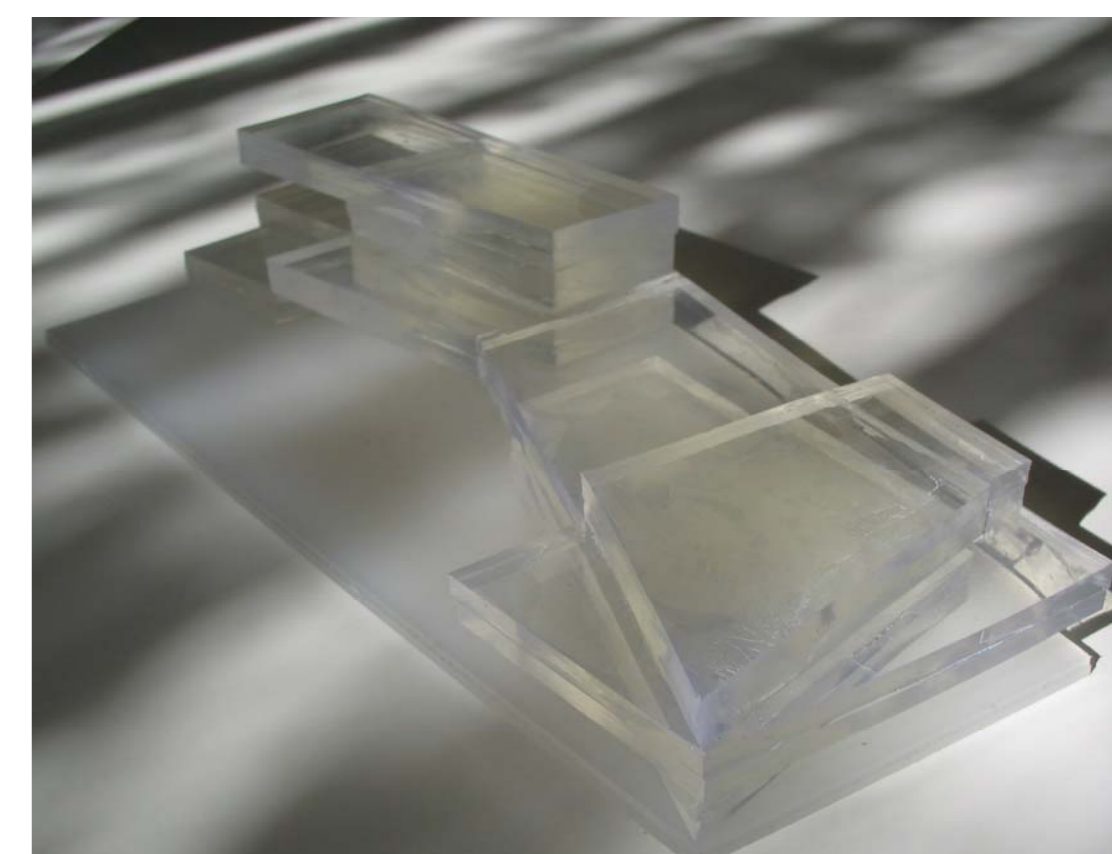

E: 1/500

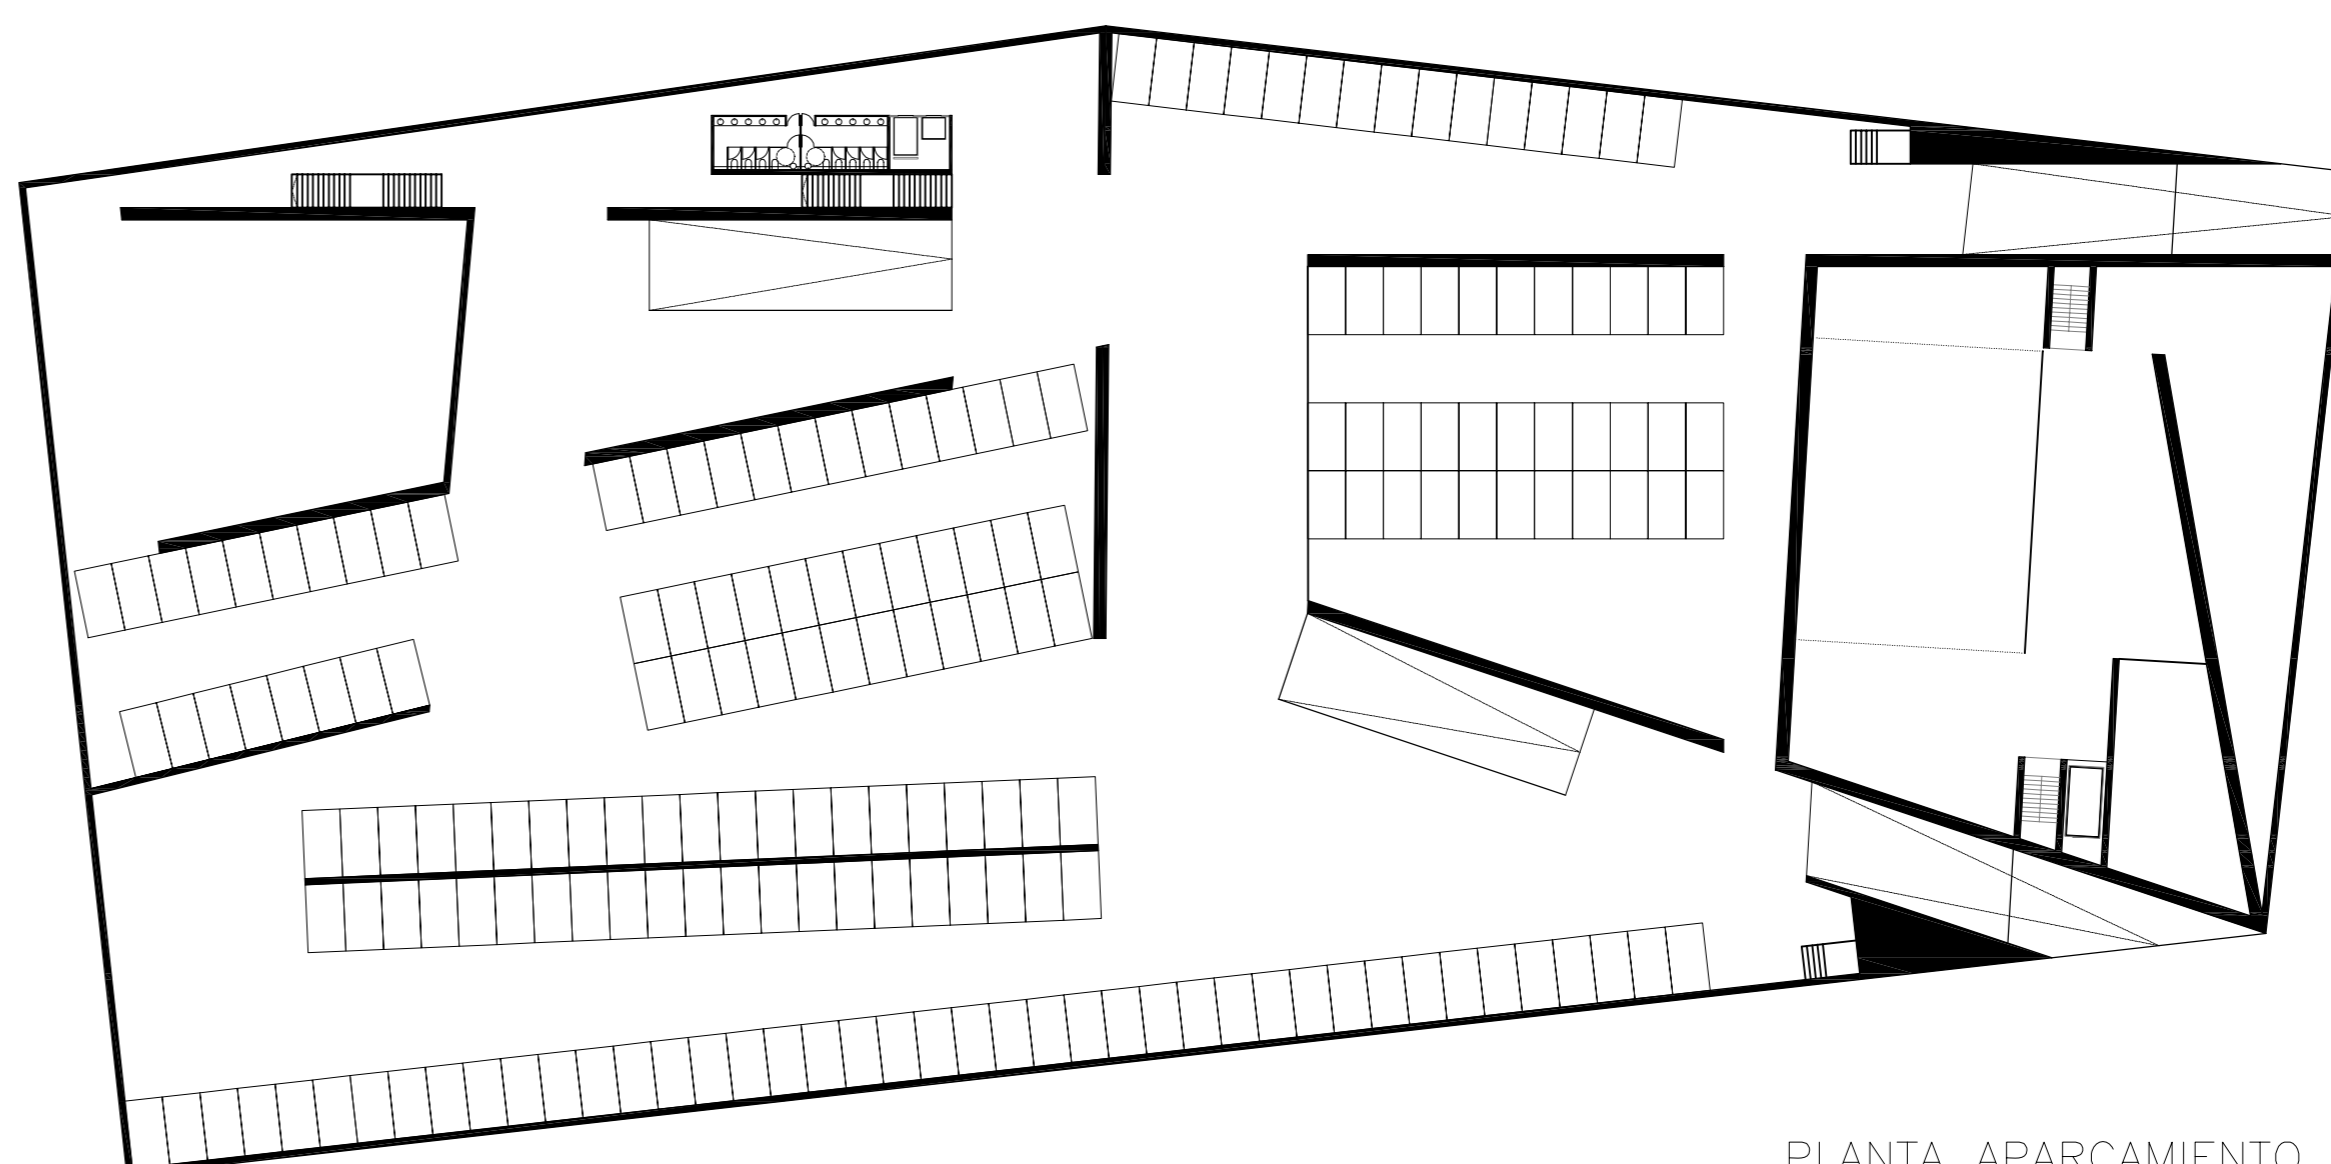

PLANTA APARCAMIENTO