





ALZADO A LA PLAZA NUEVA – CALLE NUEVE DE OCTUBRE

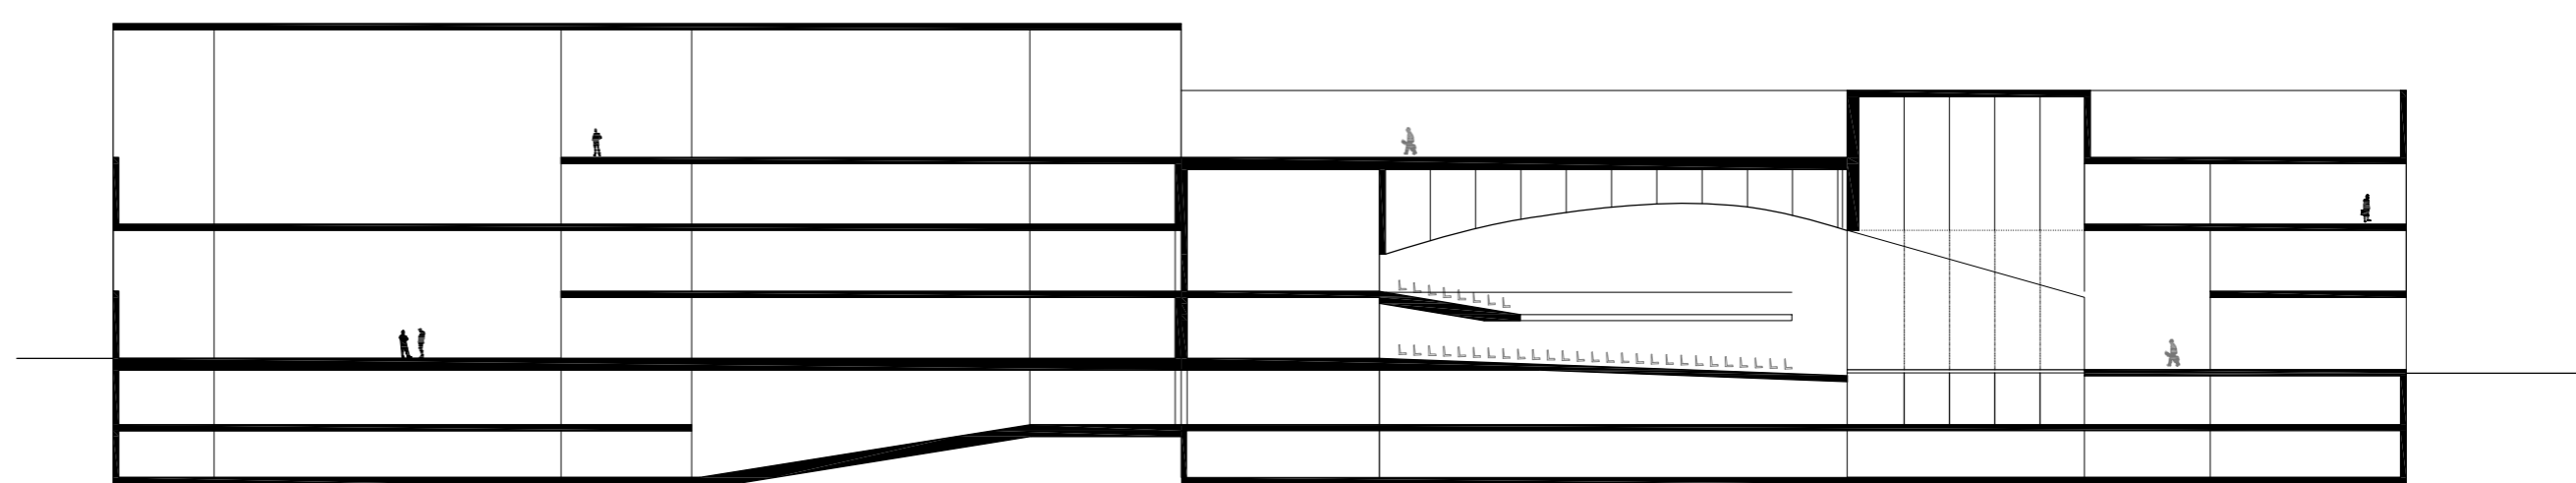

SECCION GALERIA EDGAR NEVILLE – BIBLIOTECA – AUDITORIUM

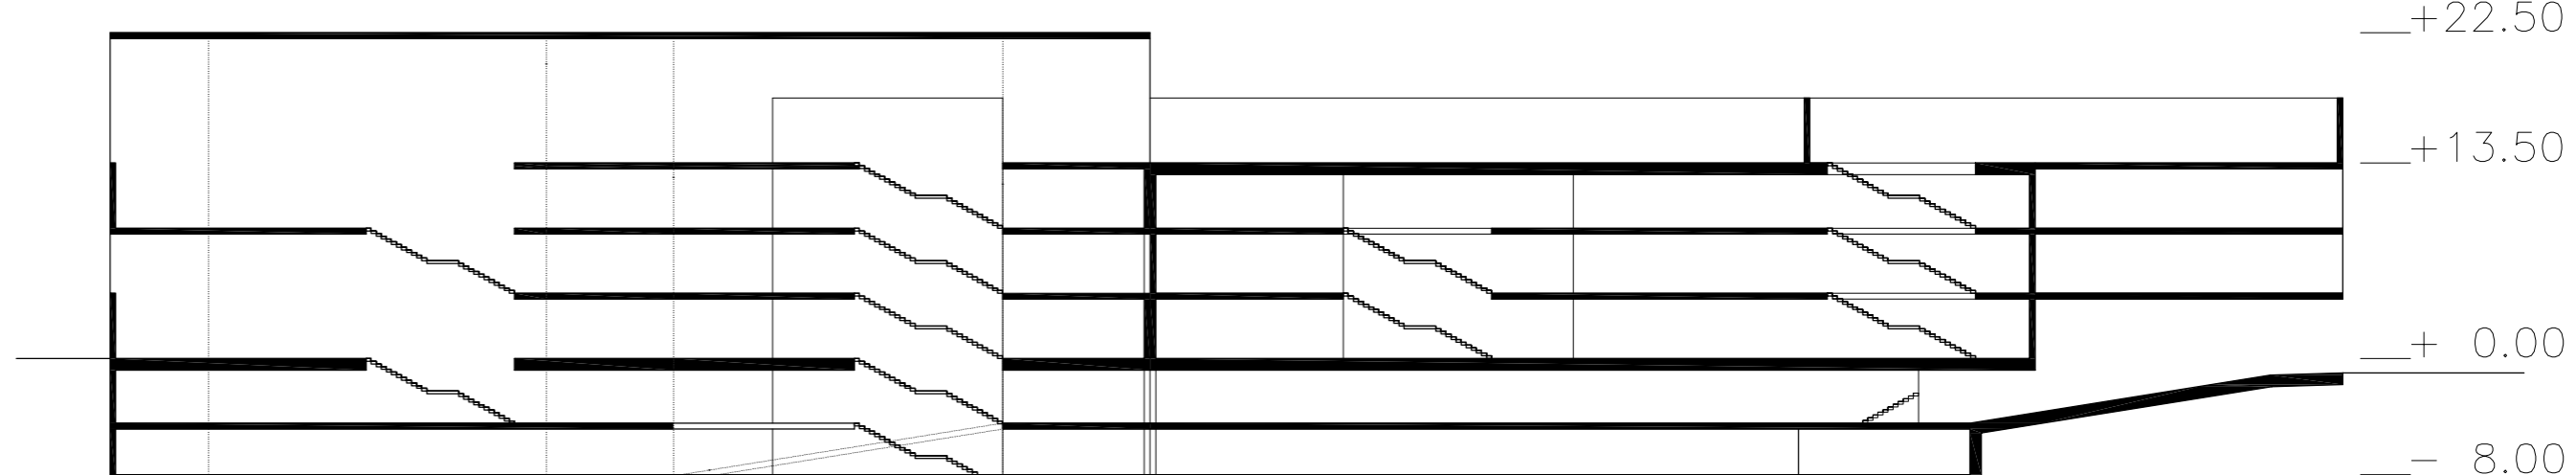

SECCION CIRCULACIONES ZONAS COMUNES

una volumetría compleja que abraza al vacío: la nueva plaza cultural de alfajar casi una torre de los vientos diferentes usos que se entremezclan y se expanden


un gran buque contenedor de todas las manifestaciones artísticas

una fachada de bandas de zinc y vidrios parsol gris enrasados. su interior variará y su aspecto reflejará incansantemente los cambios del día y el paso del tiempo.

música, arte, libros...



E: 1/500

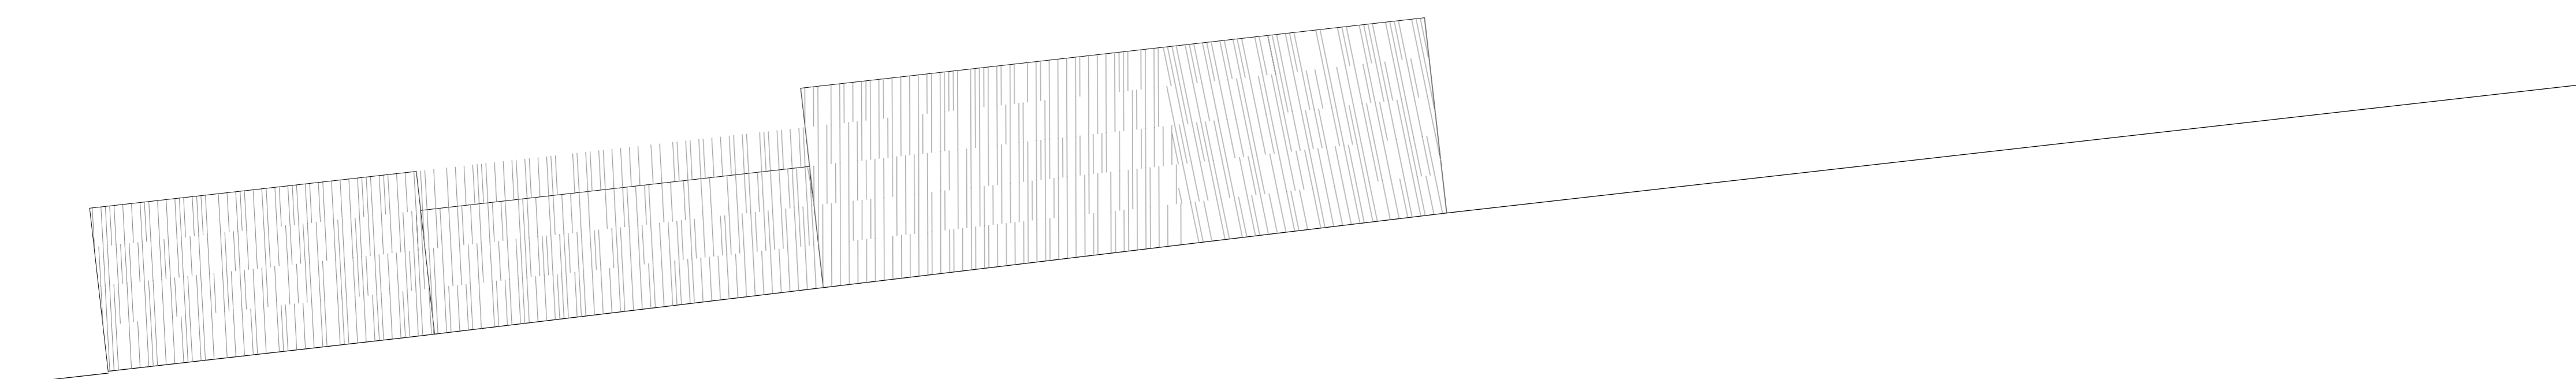

ALZADO A LA CALLE PEATONAL JOSE MARIA MORALES