




ALZADO CALLE DE ACCESO

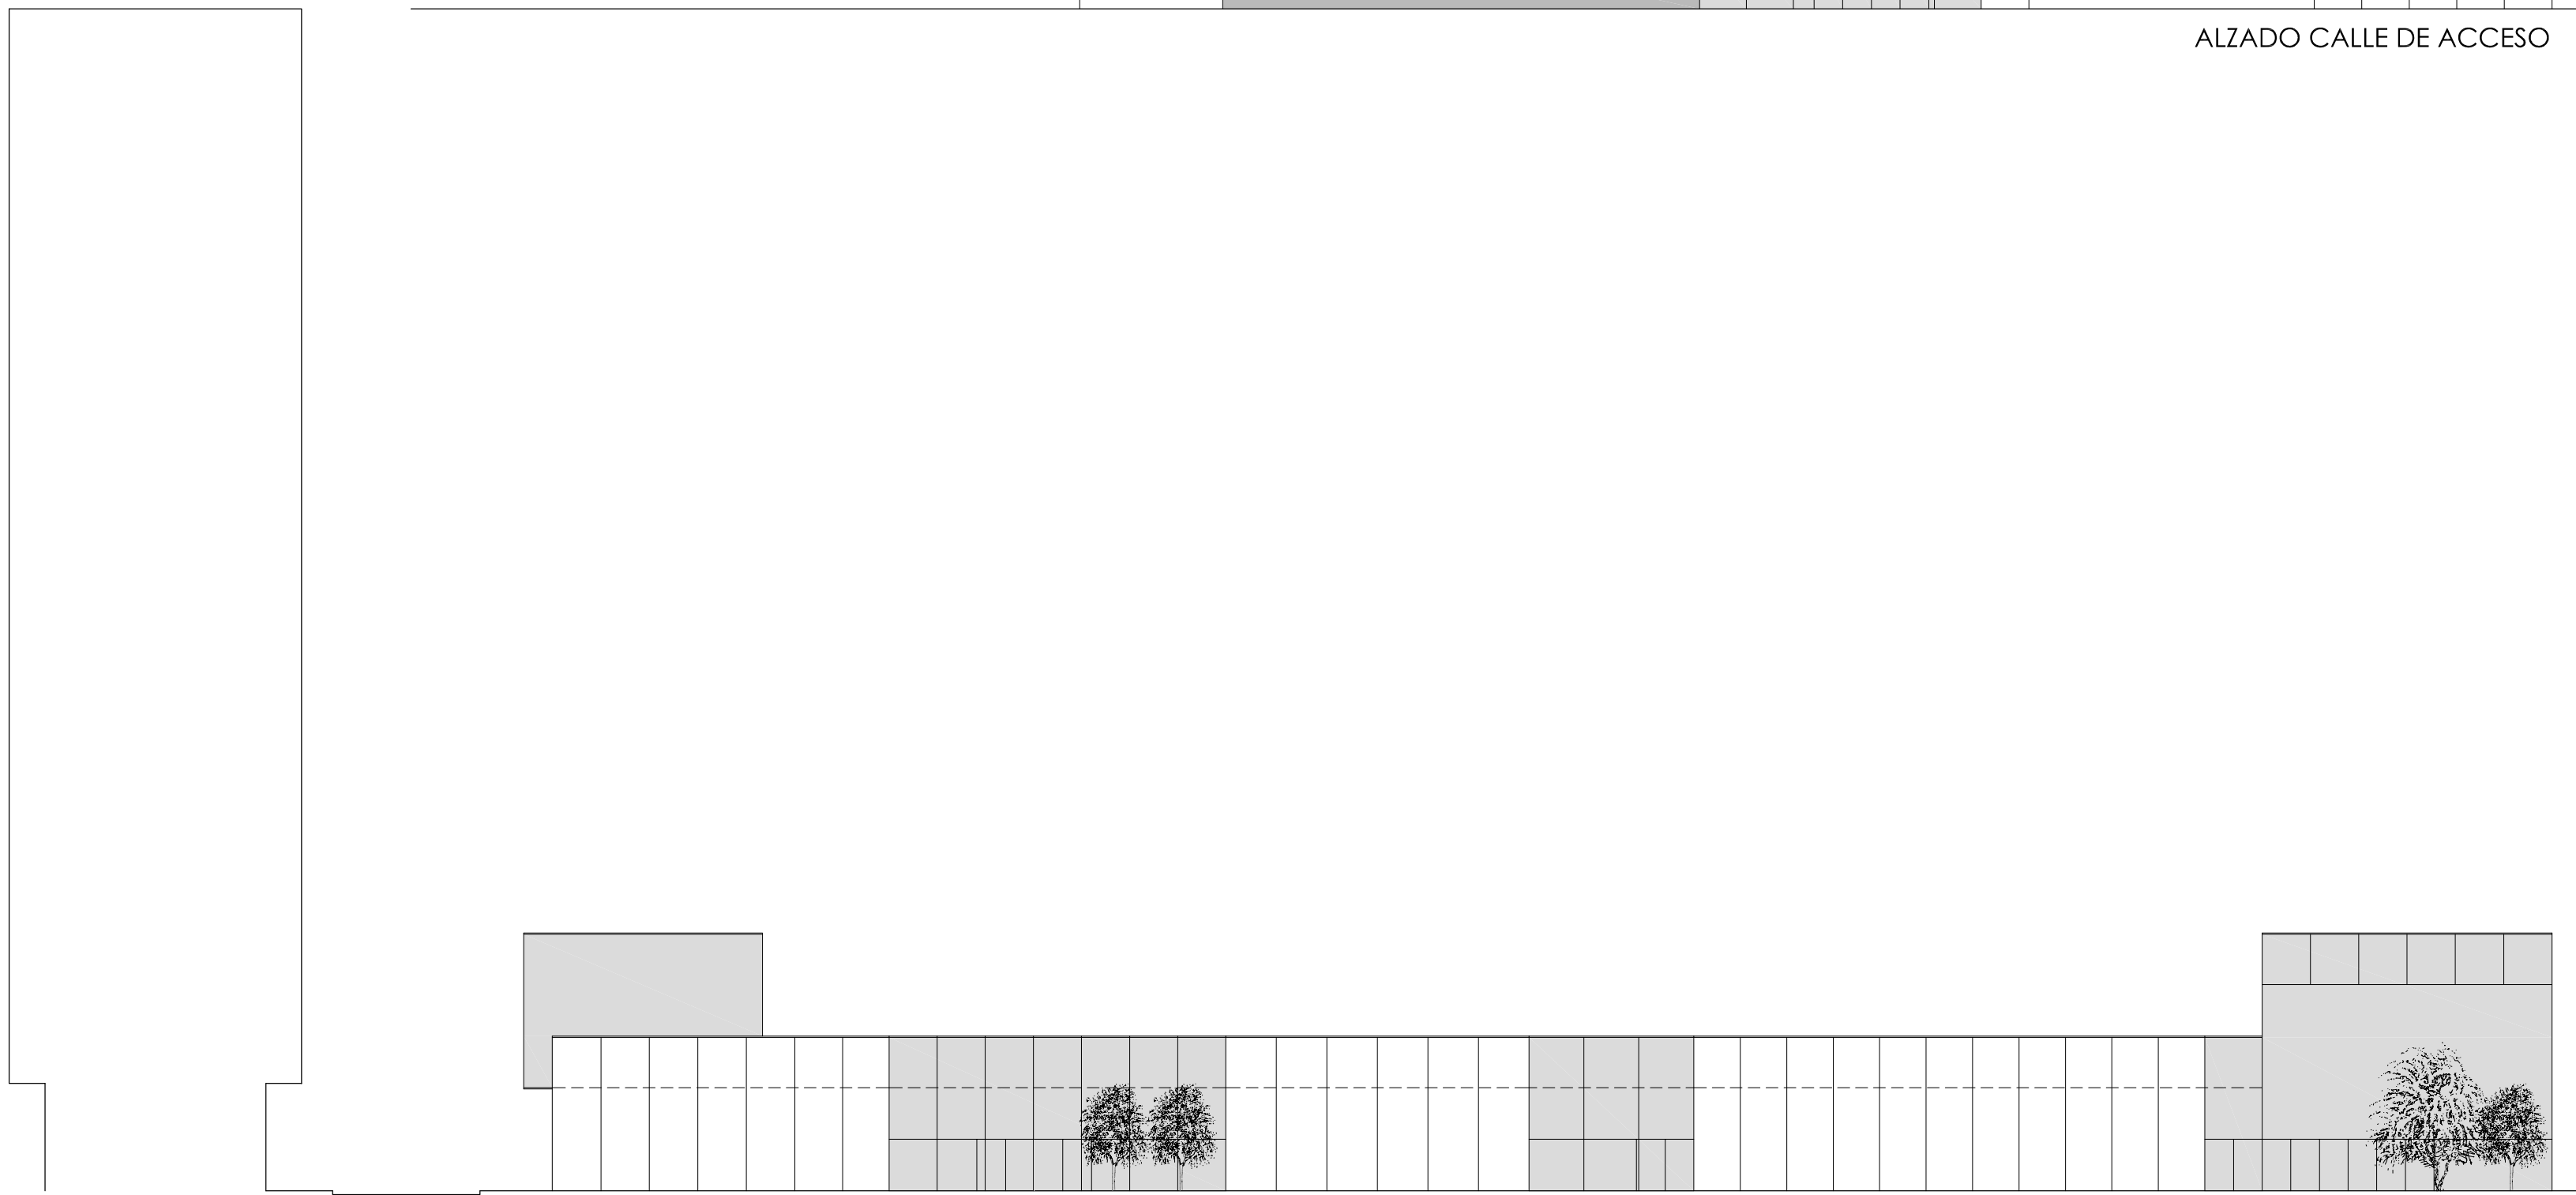

ALZADO BLASCO IBAÑEZ

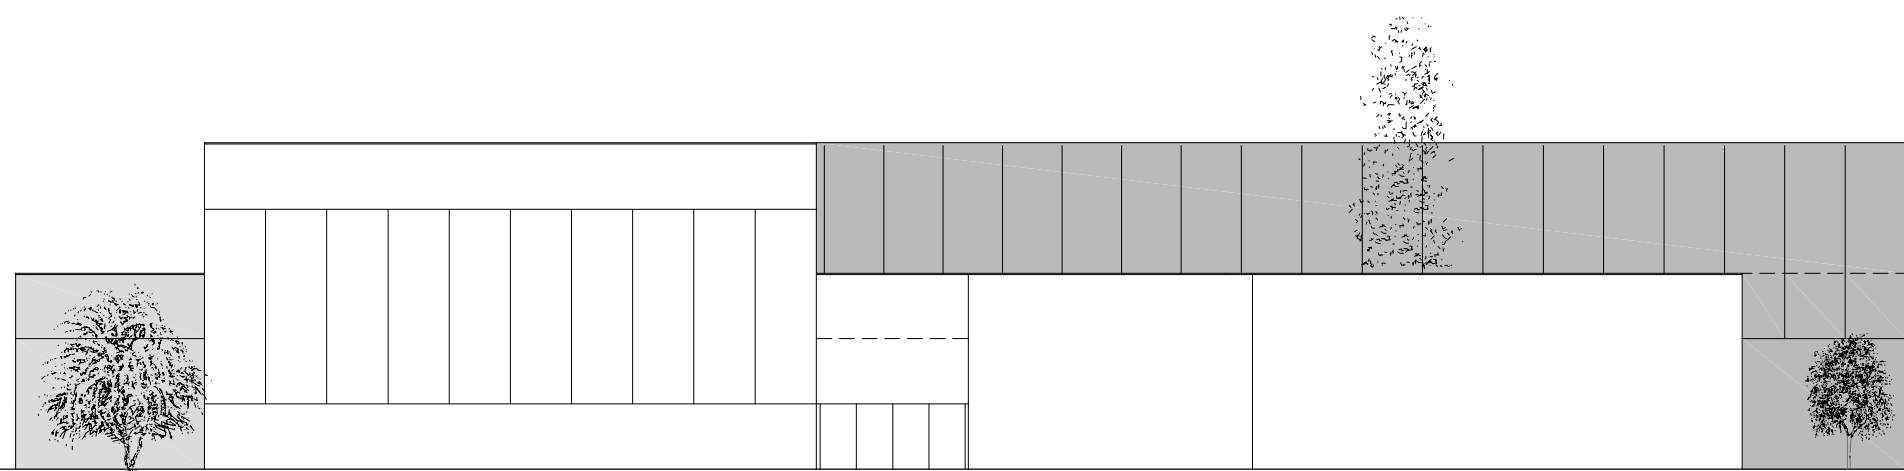


ALZADO ESTE

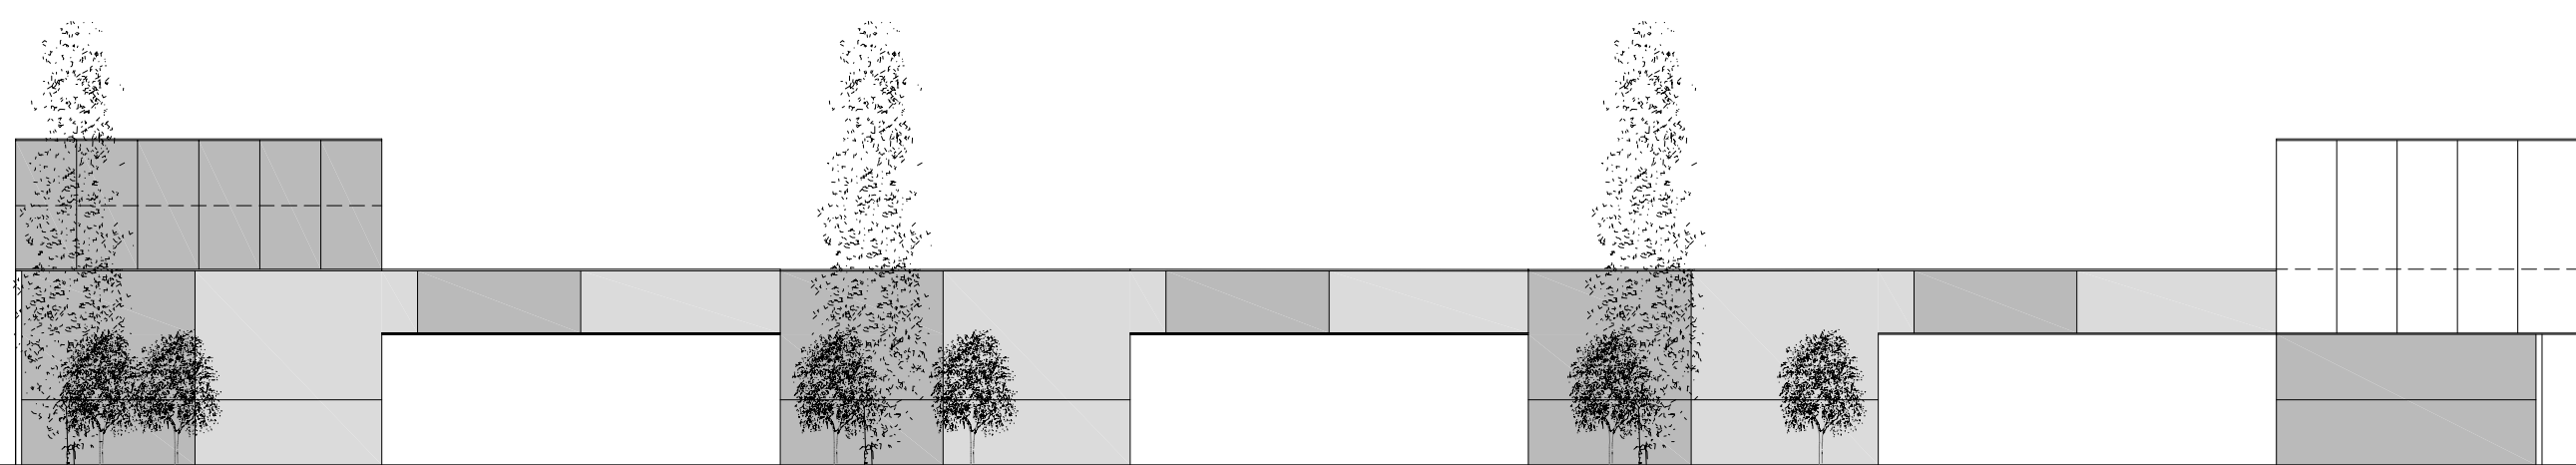

ALZADO NORTE

E: 1/250

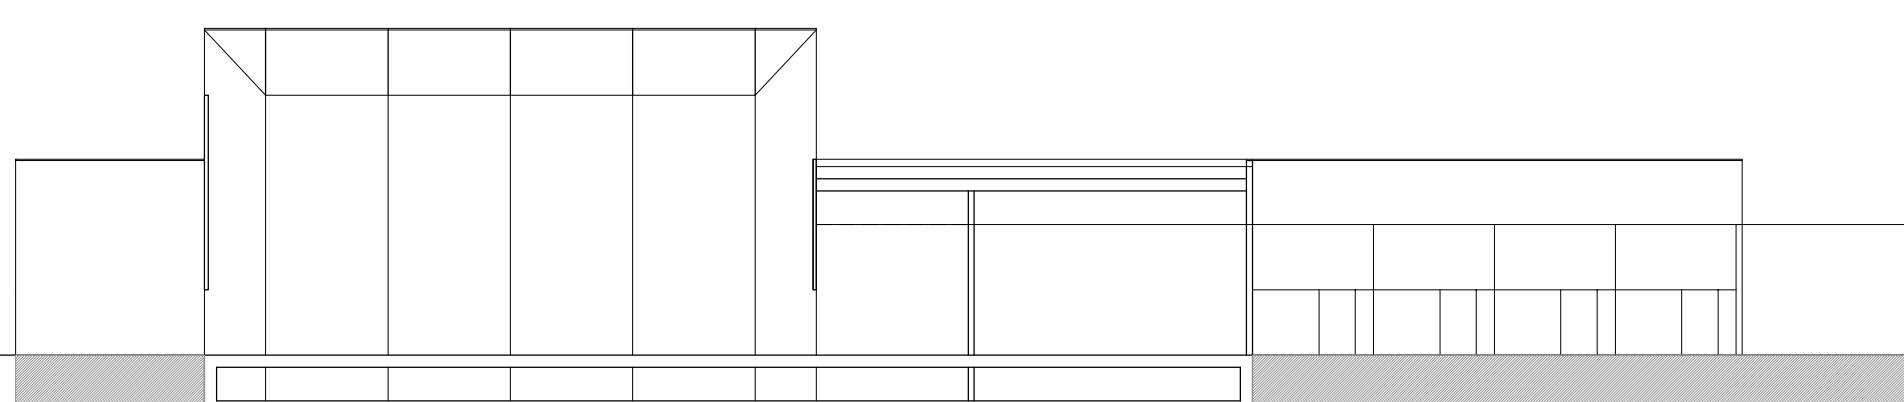

SECCIÓN CC