



VENTANA abisagrada TIPO B1

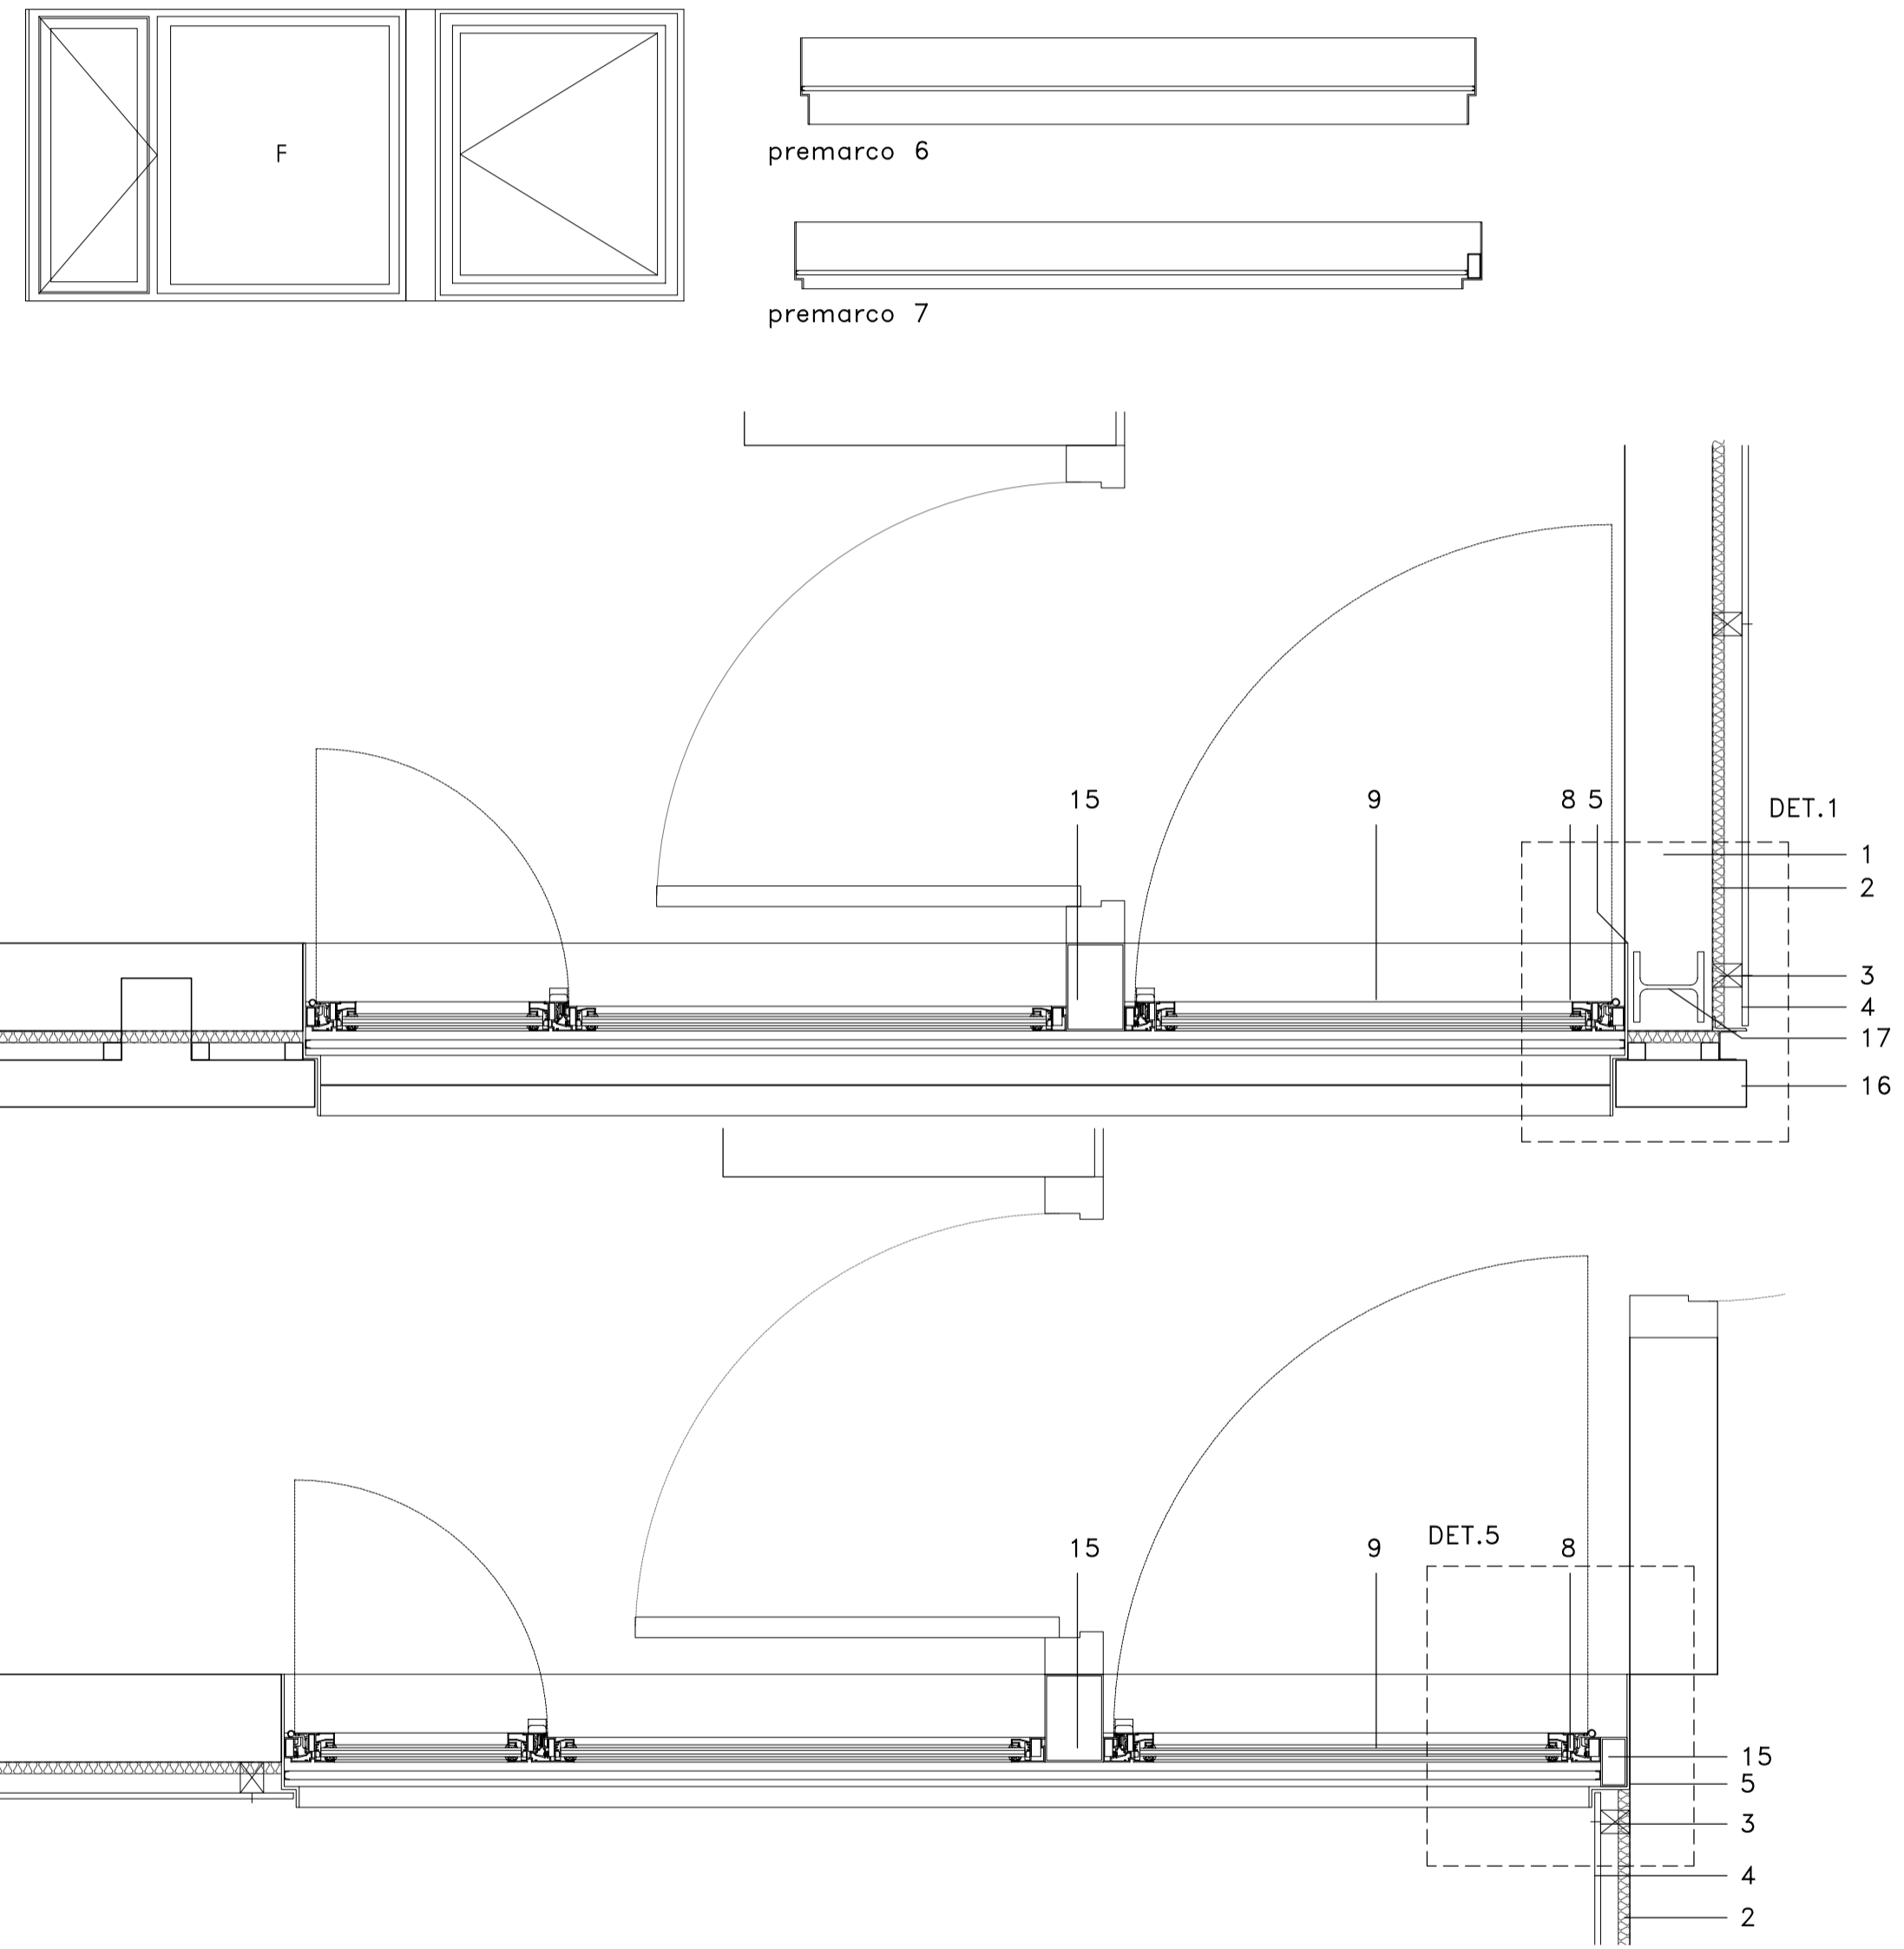

VENTANA abisagrada /fijo TIPO B2

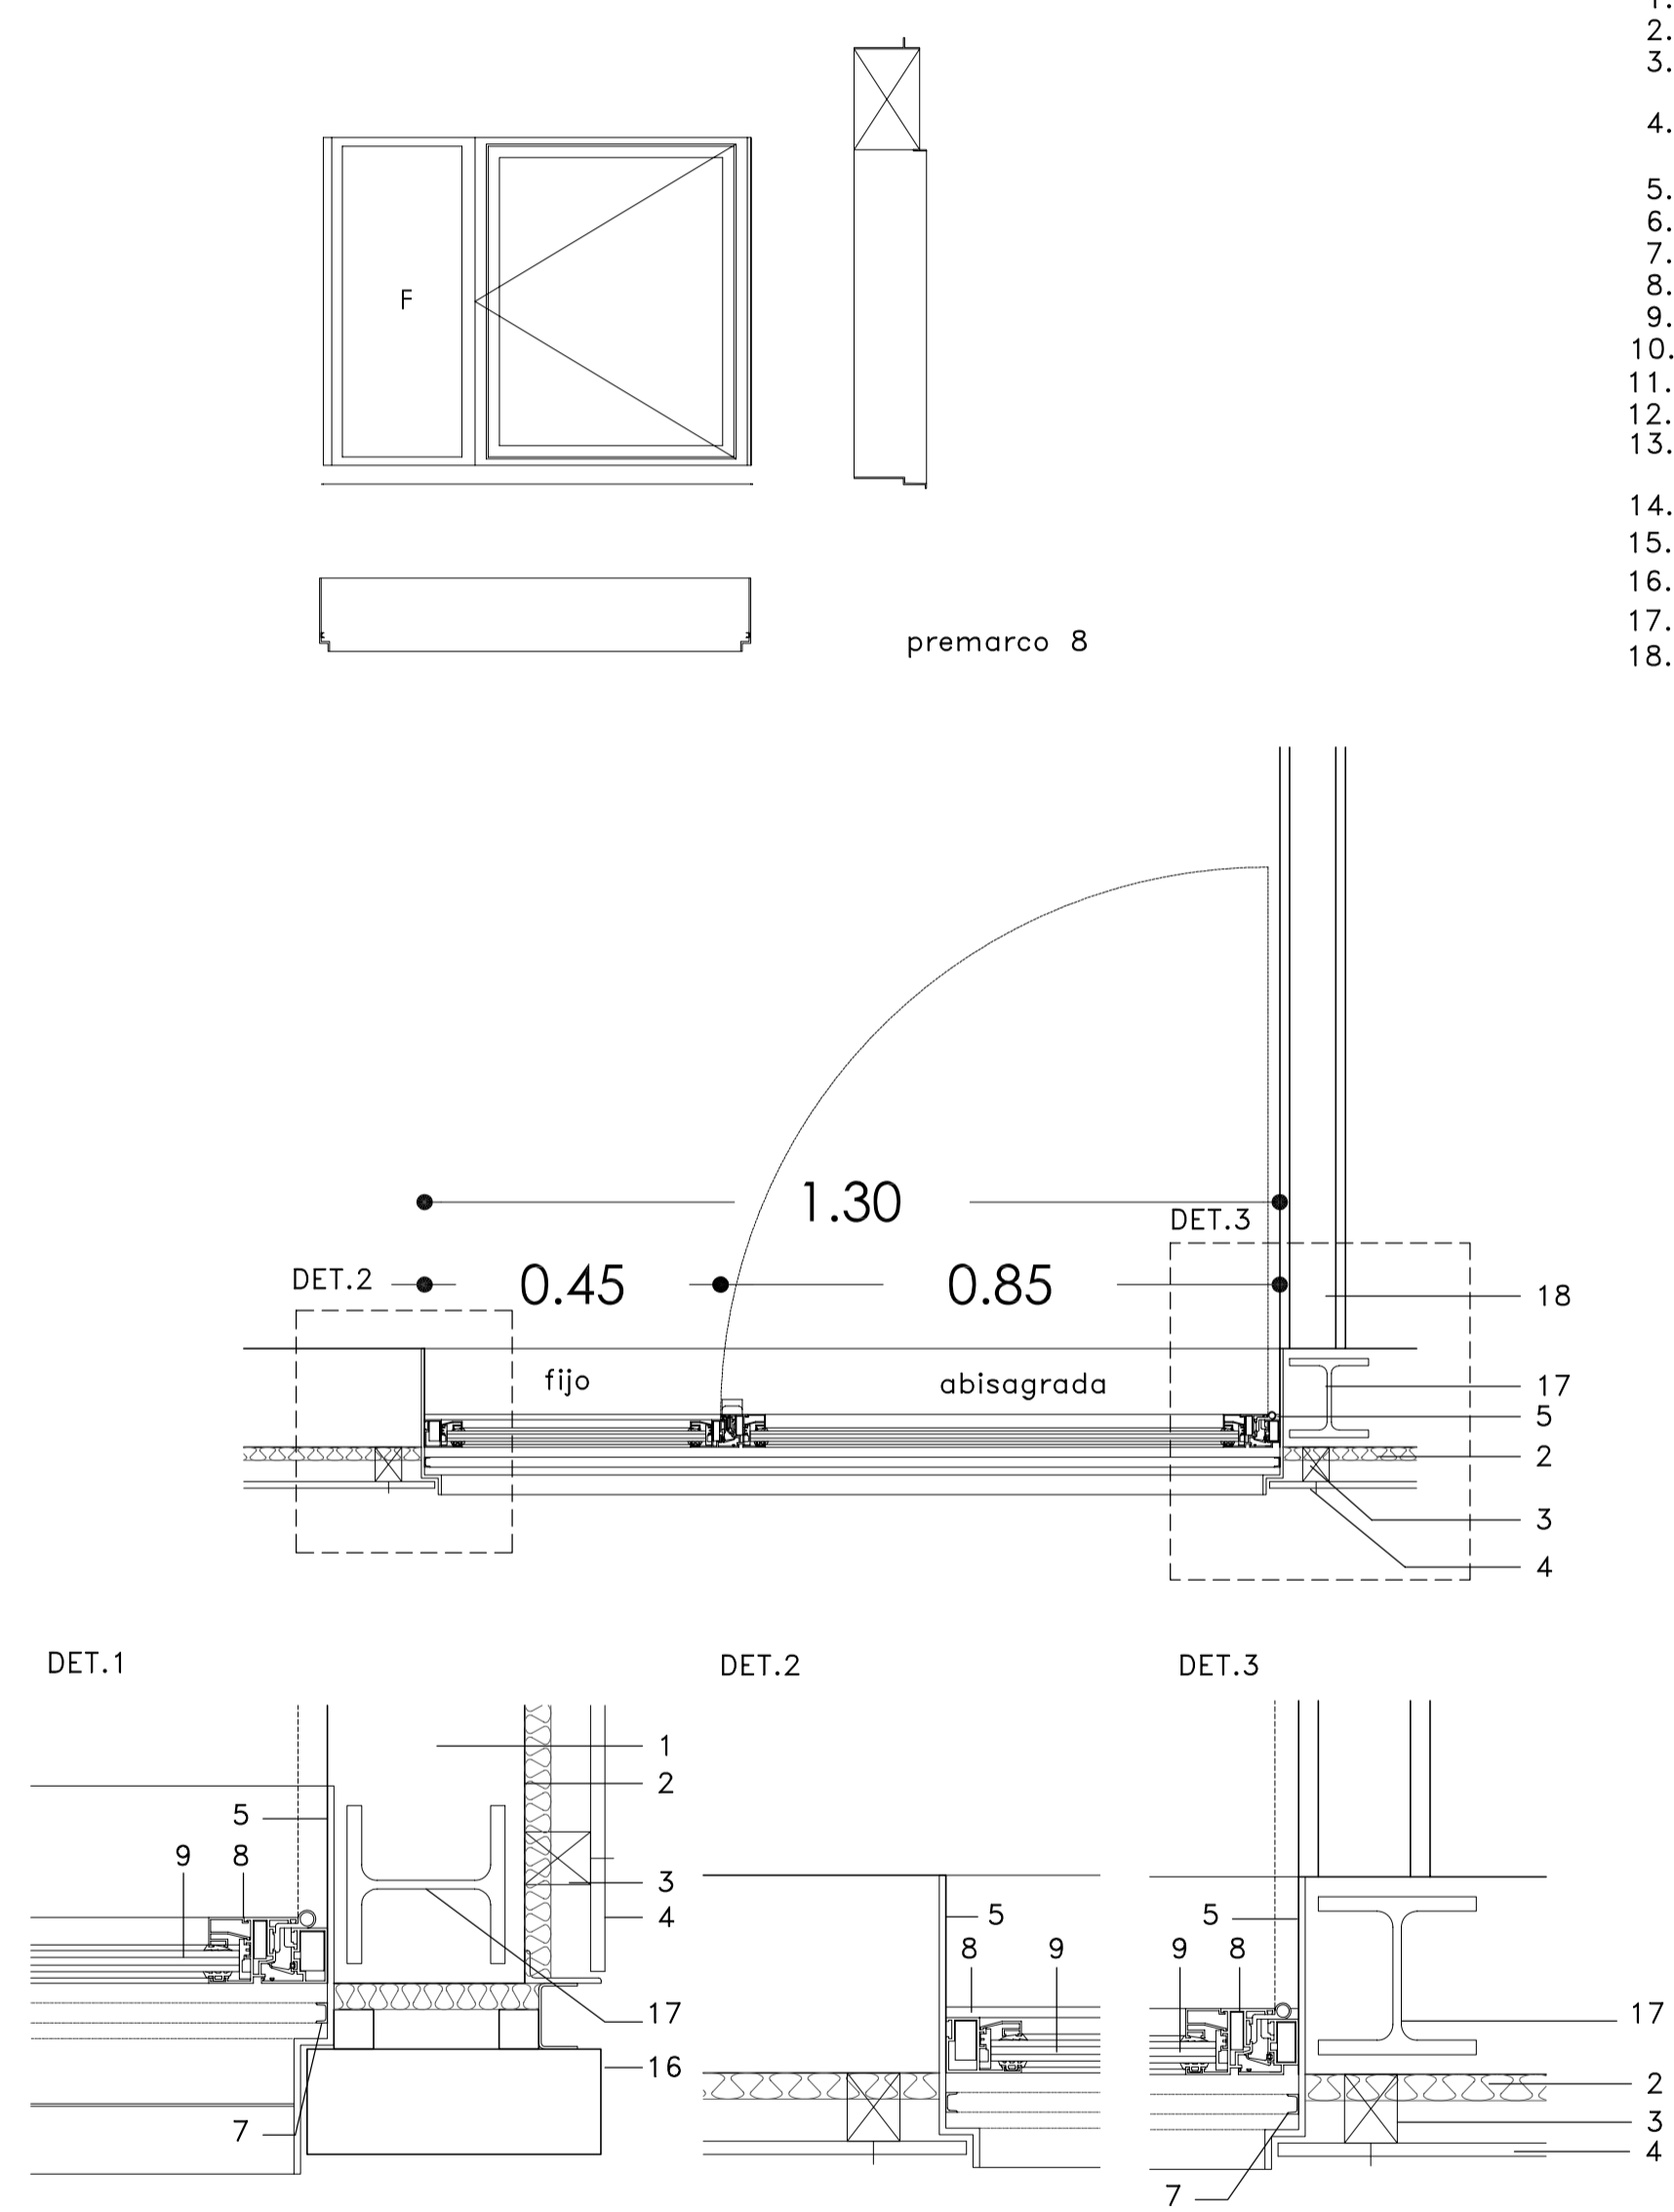

LEYENDA

- 1.- Fábrica de ladrillo huecode 11,5 cm.
- 2.- Aislante de poliestireno extruido de 3 cm.
- 3.- Rastrelado de madera de sección 50x50 mm. anclados a fachada cada 60 cm.
- 4.- Chapa grecada tipo ACERALIA PL10/104 de 0.8 mm. con solapes de 15 cm mediante tornillos de acero galvanizado.
- 5.- Premarco formado por chapa de acero galvanizado de 3 mm según tipo de hueco.
- 6.- Caja de persiana de chapa galvanizada de 1.5 mm y relleno de aislante.
- 7.- Guía de persiana perfil en U atornillado a premarco.
- 8.- Carpintería de aluminio colocada sobre premarco.
- 9.- climalit de 6+6+6
- 10.- Redondo de acero de 20 mm para protección de huecos en planta baja.
- 11.- Piezas especiales de remate de chapa de 3 mm.
- 12.- Forjado de 32 cm.
- 13.- Pavimento de terrazo micrograno de 40x40 cm sobre base de arena de 2 cm y mortero de agarre de 2 cm.
- 14.- Rodapie de terrazo de 50x15 mm.
- 15.- Piezas especiales de encuentro de carpintería exterior-interior.
- 16.- Panel prefabricado de hormigón de 8 cm. anclado a forjado.
- 17.- Estructura metálica.Perfil HEB120 embebido en el cerramiento.
- 18.- Tabique de pladur.

