




SECCION 1

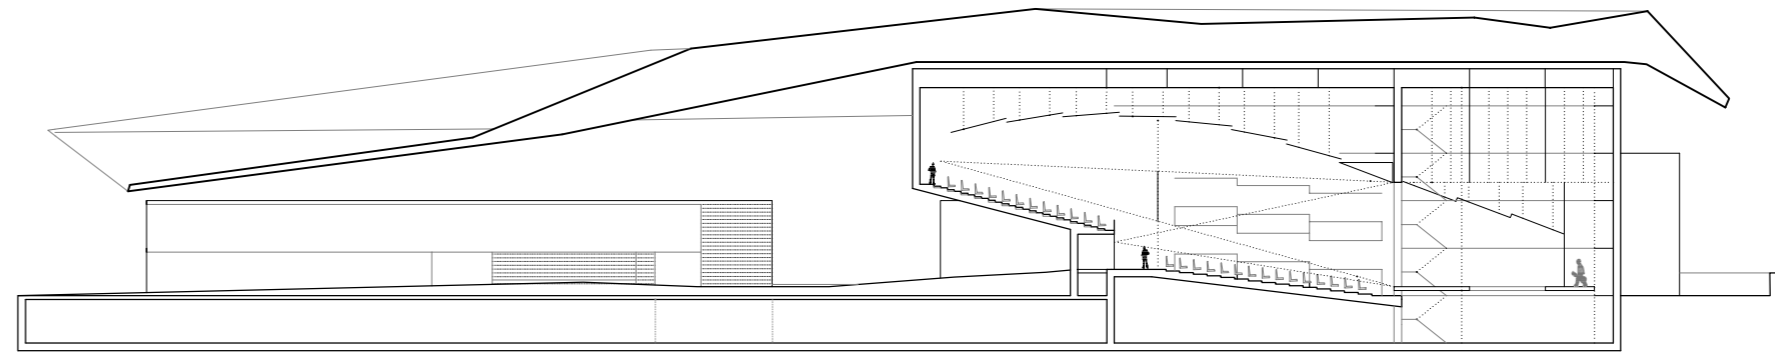


SECCION 2

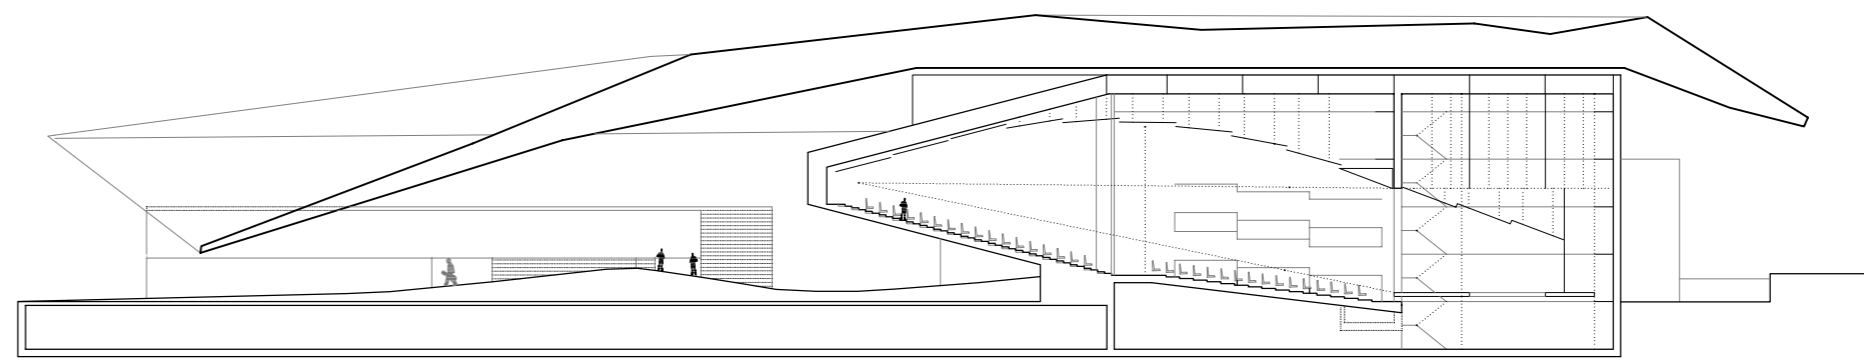


SECCION 3

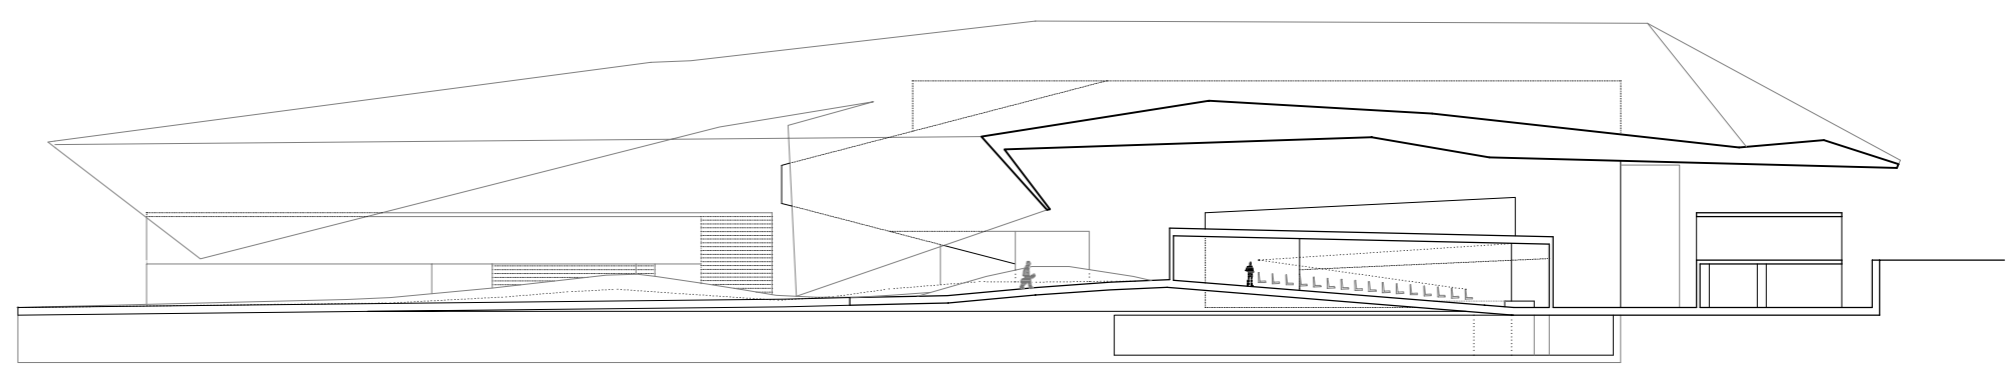


SECCION 4

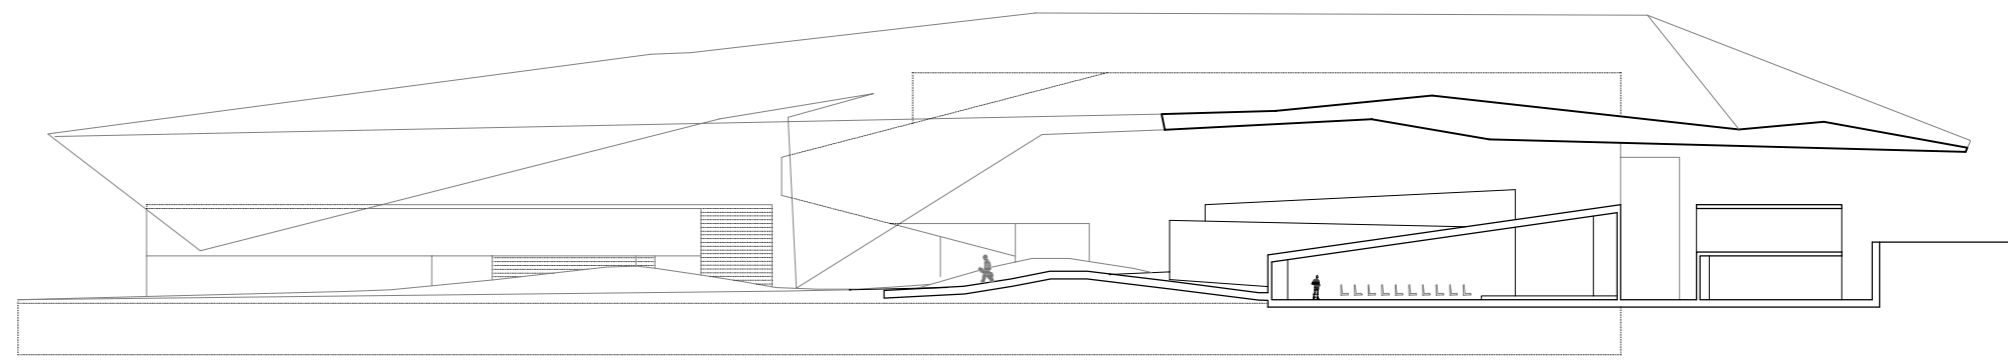

SECCION 5

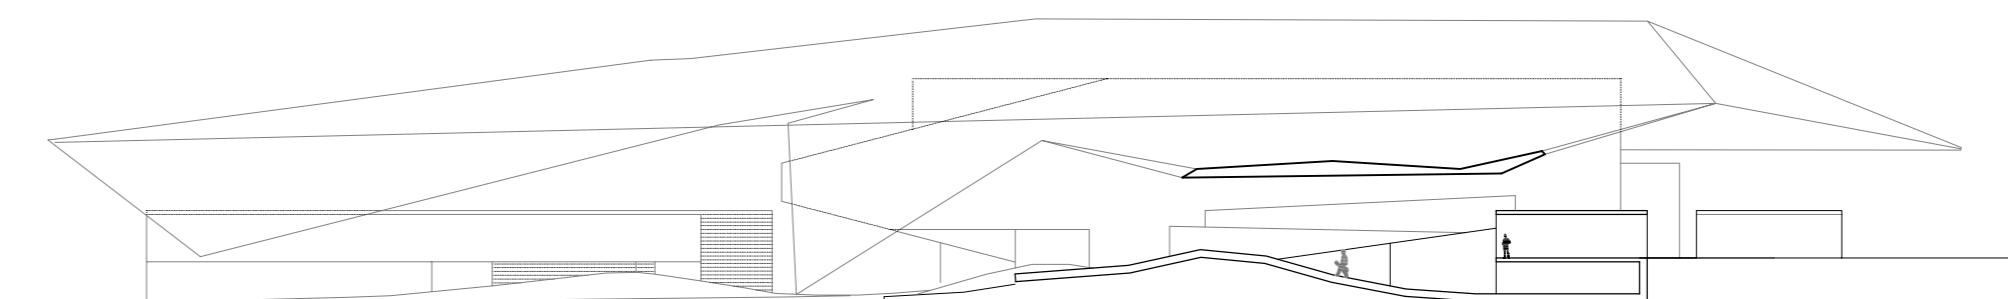

SECCION 6

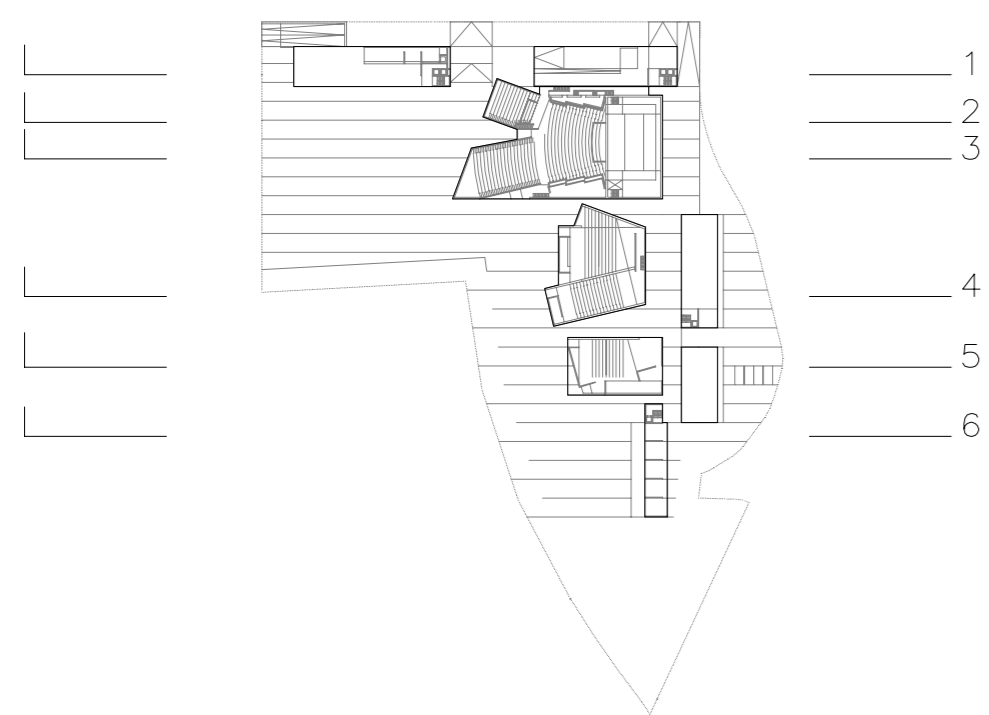

E: 1/500

