ESPACIOS PARA EXPOSICIONES . NIVEL SUPERIOR

ESCALA E : 1 / 500

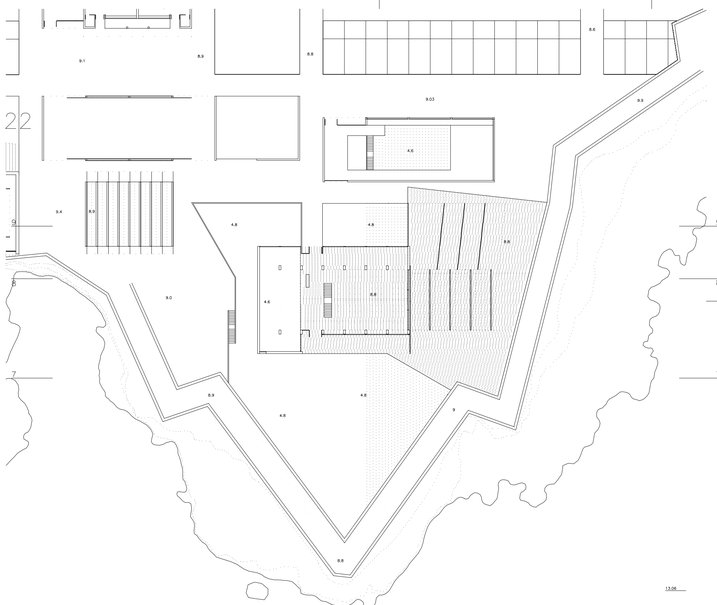

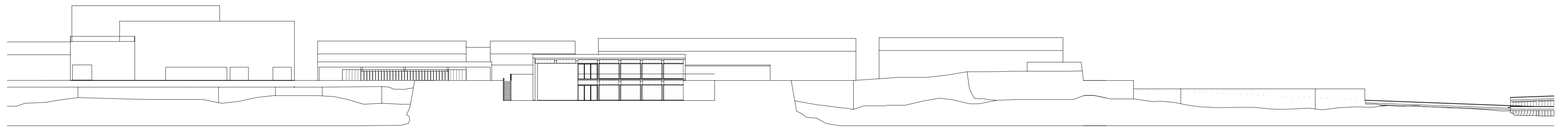

SECCION 7

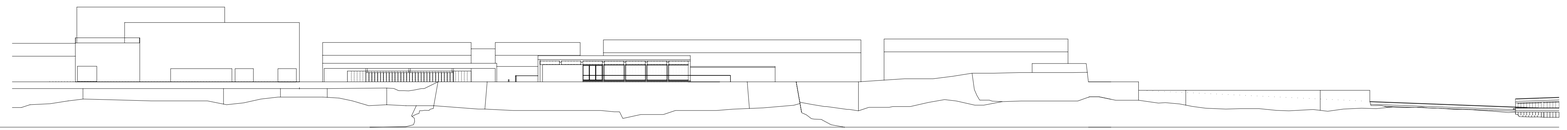

ALZADO AL MAR SUR

1- CHAPA DE COBRE e= 1,2 mm 2- PANEL TIPO SANDWICH CON NUCLEO DE POLIESTIRENO EXTRUIDO Y TABLERO AGLOMERADO HIDROFUGO 3- LOSA DE HORMIGON ARMADO 20 cm 4-ELEMENTO DE MADERA REMATE DE LOSA 5- CANALON DE COBRE APOYADO DIRECTAMENTE SOBRE MADERA 6- TABLAS DE MADERA DE TECA FORMANDO VIERTEAGUAS TAPANDO LAS TESTAS 7- SOPORTE DEL CANALON DE MADERA DE TECA. SECCION 10 x 6 cm 8- VIGA DE HORMIGON ARMADO DE CANTO VARIABLE DE COLOR BLANCO Y REALIZADA IN SITU 9- CARPINTERIA PIVOTANTE HORIZONTAL MADERA DE TECA BASTIDOR 6 x 6 cm Y VIDRIO CLIMALIT 4+12+4 mm 10- CARPINTERIA FIJA MADERA DE TECA BASTIDOR 12 x 12 cm Y VIDRIO CLIMALIT 12+10+8 mm 11- SOPORTE DE HORMIGON ARMADO VISTO 40 x 80 cm IN SITU 12- BARANDILLA PILETINA ACERO INOXIDABLE 40 x 0.6 mm 13- ELEMENTO DE ANCLAJE DE MADERA DE TECA 14- PAVIMENTO MADERA DE HAYA e= 20 mm 15- LISTON DE MADERA 40 x 40 mm 16- LISTON DE MADERA 20 x 20 mm

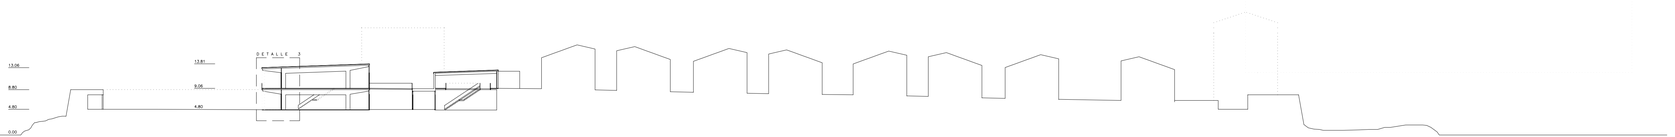

SECCION 5

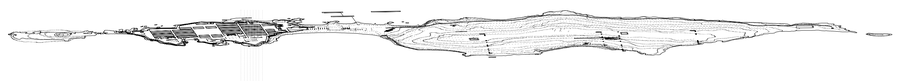

INTERVENCION PAISAJISTICA Y ARQUITECTONICA EN LA ISLA DE TABARCA

PROYECTO FINAL DE CARRERA TALLER 3 VICENTE VIDAL VIDAL

CARLOS LACALLE GARCIA

TUTOR : JUAN DELTELL PASTOR