



ESPACIOS PARA EXPOSICIONES . NIVEL INFERIOR

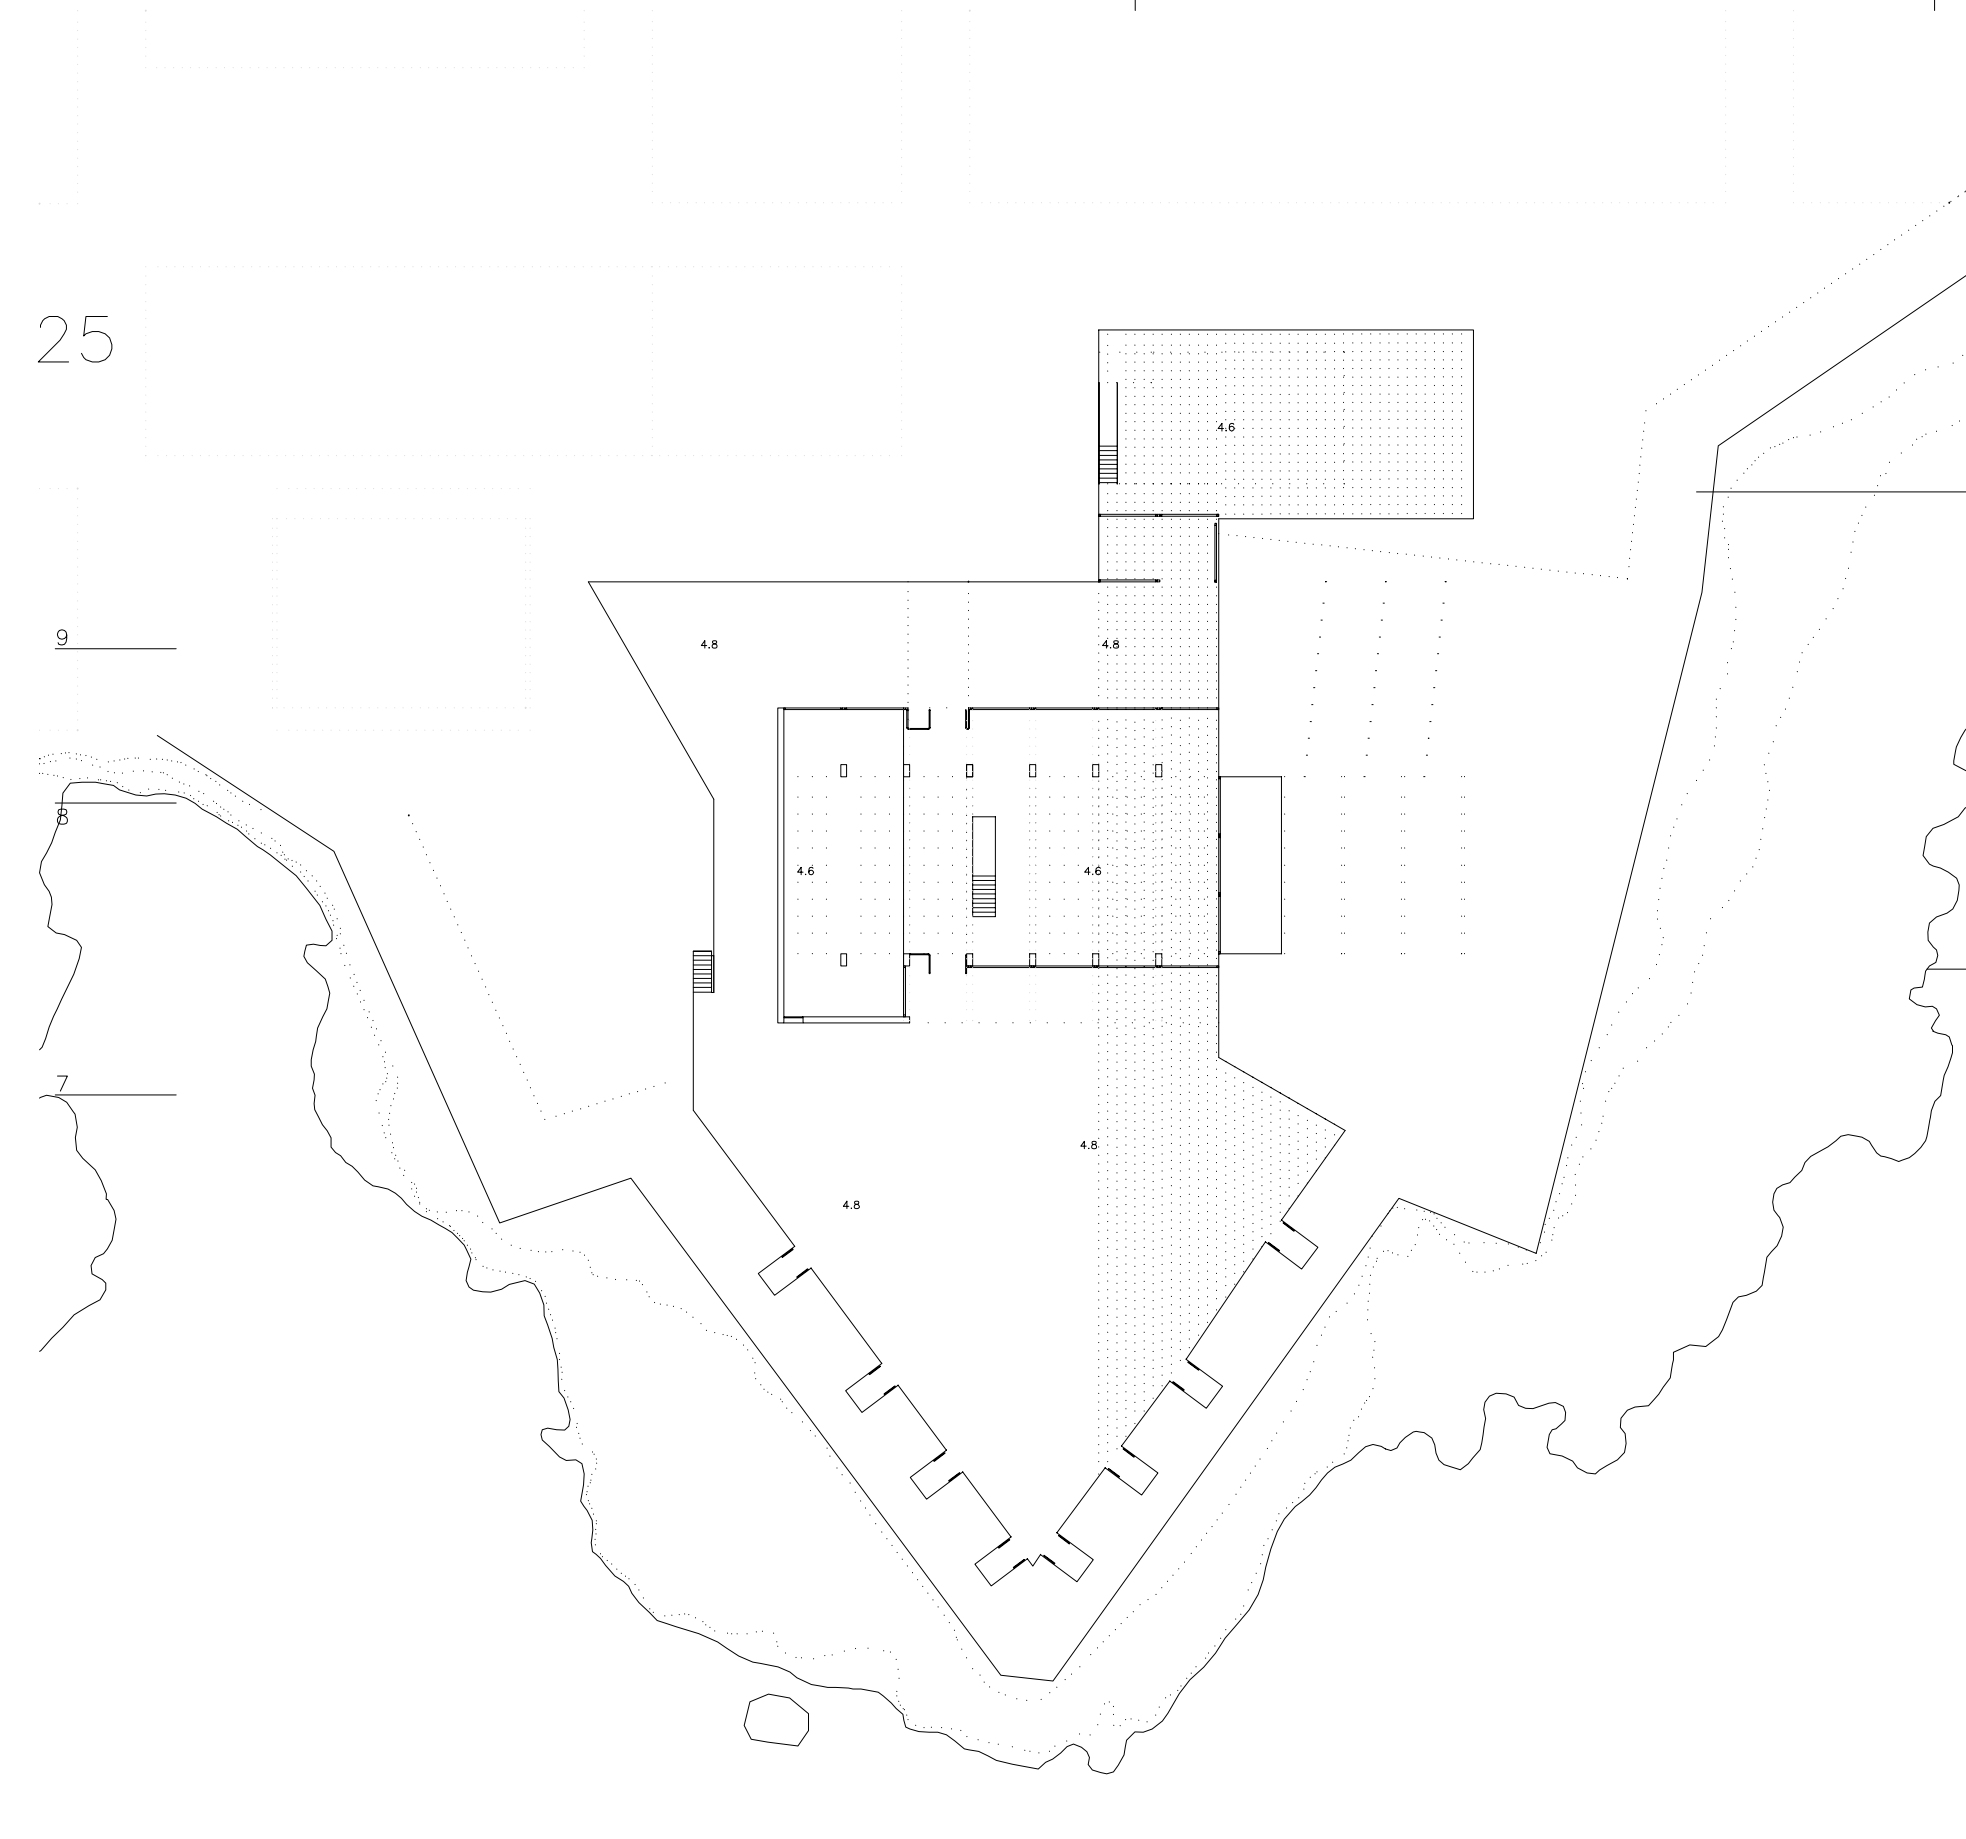

SECCION 9


SECCION 8

SECCION 6

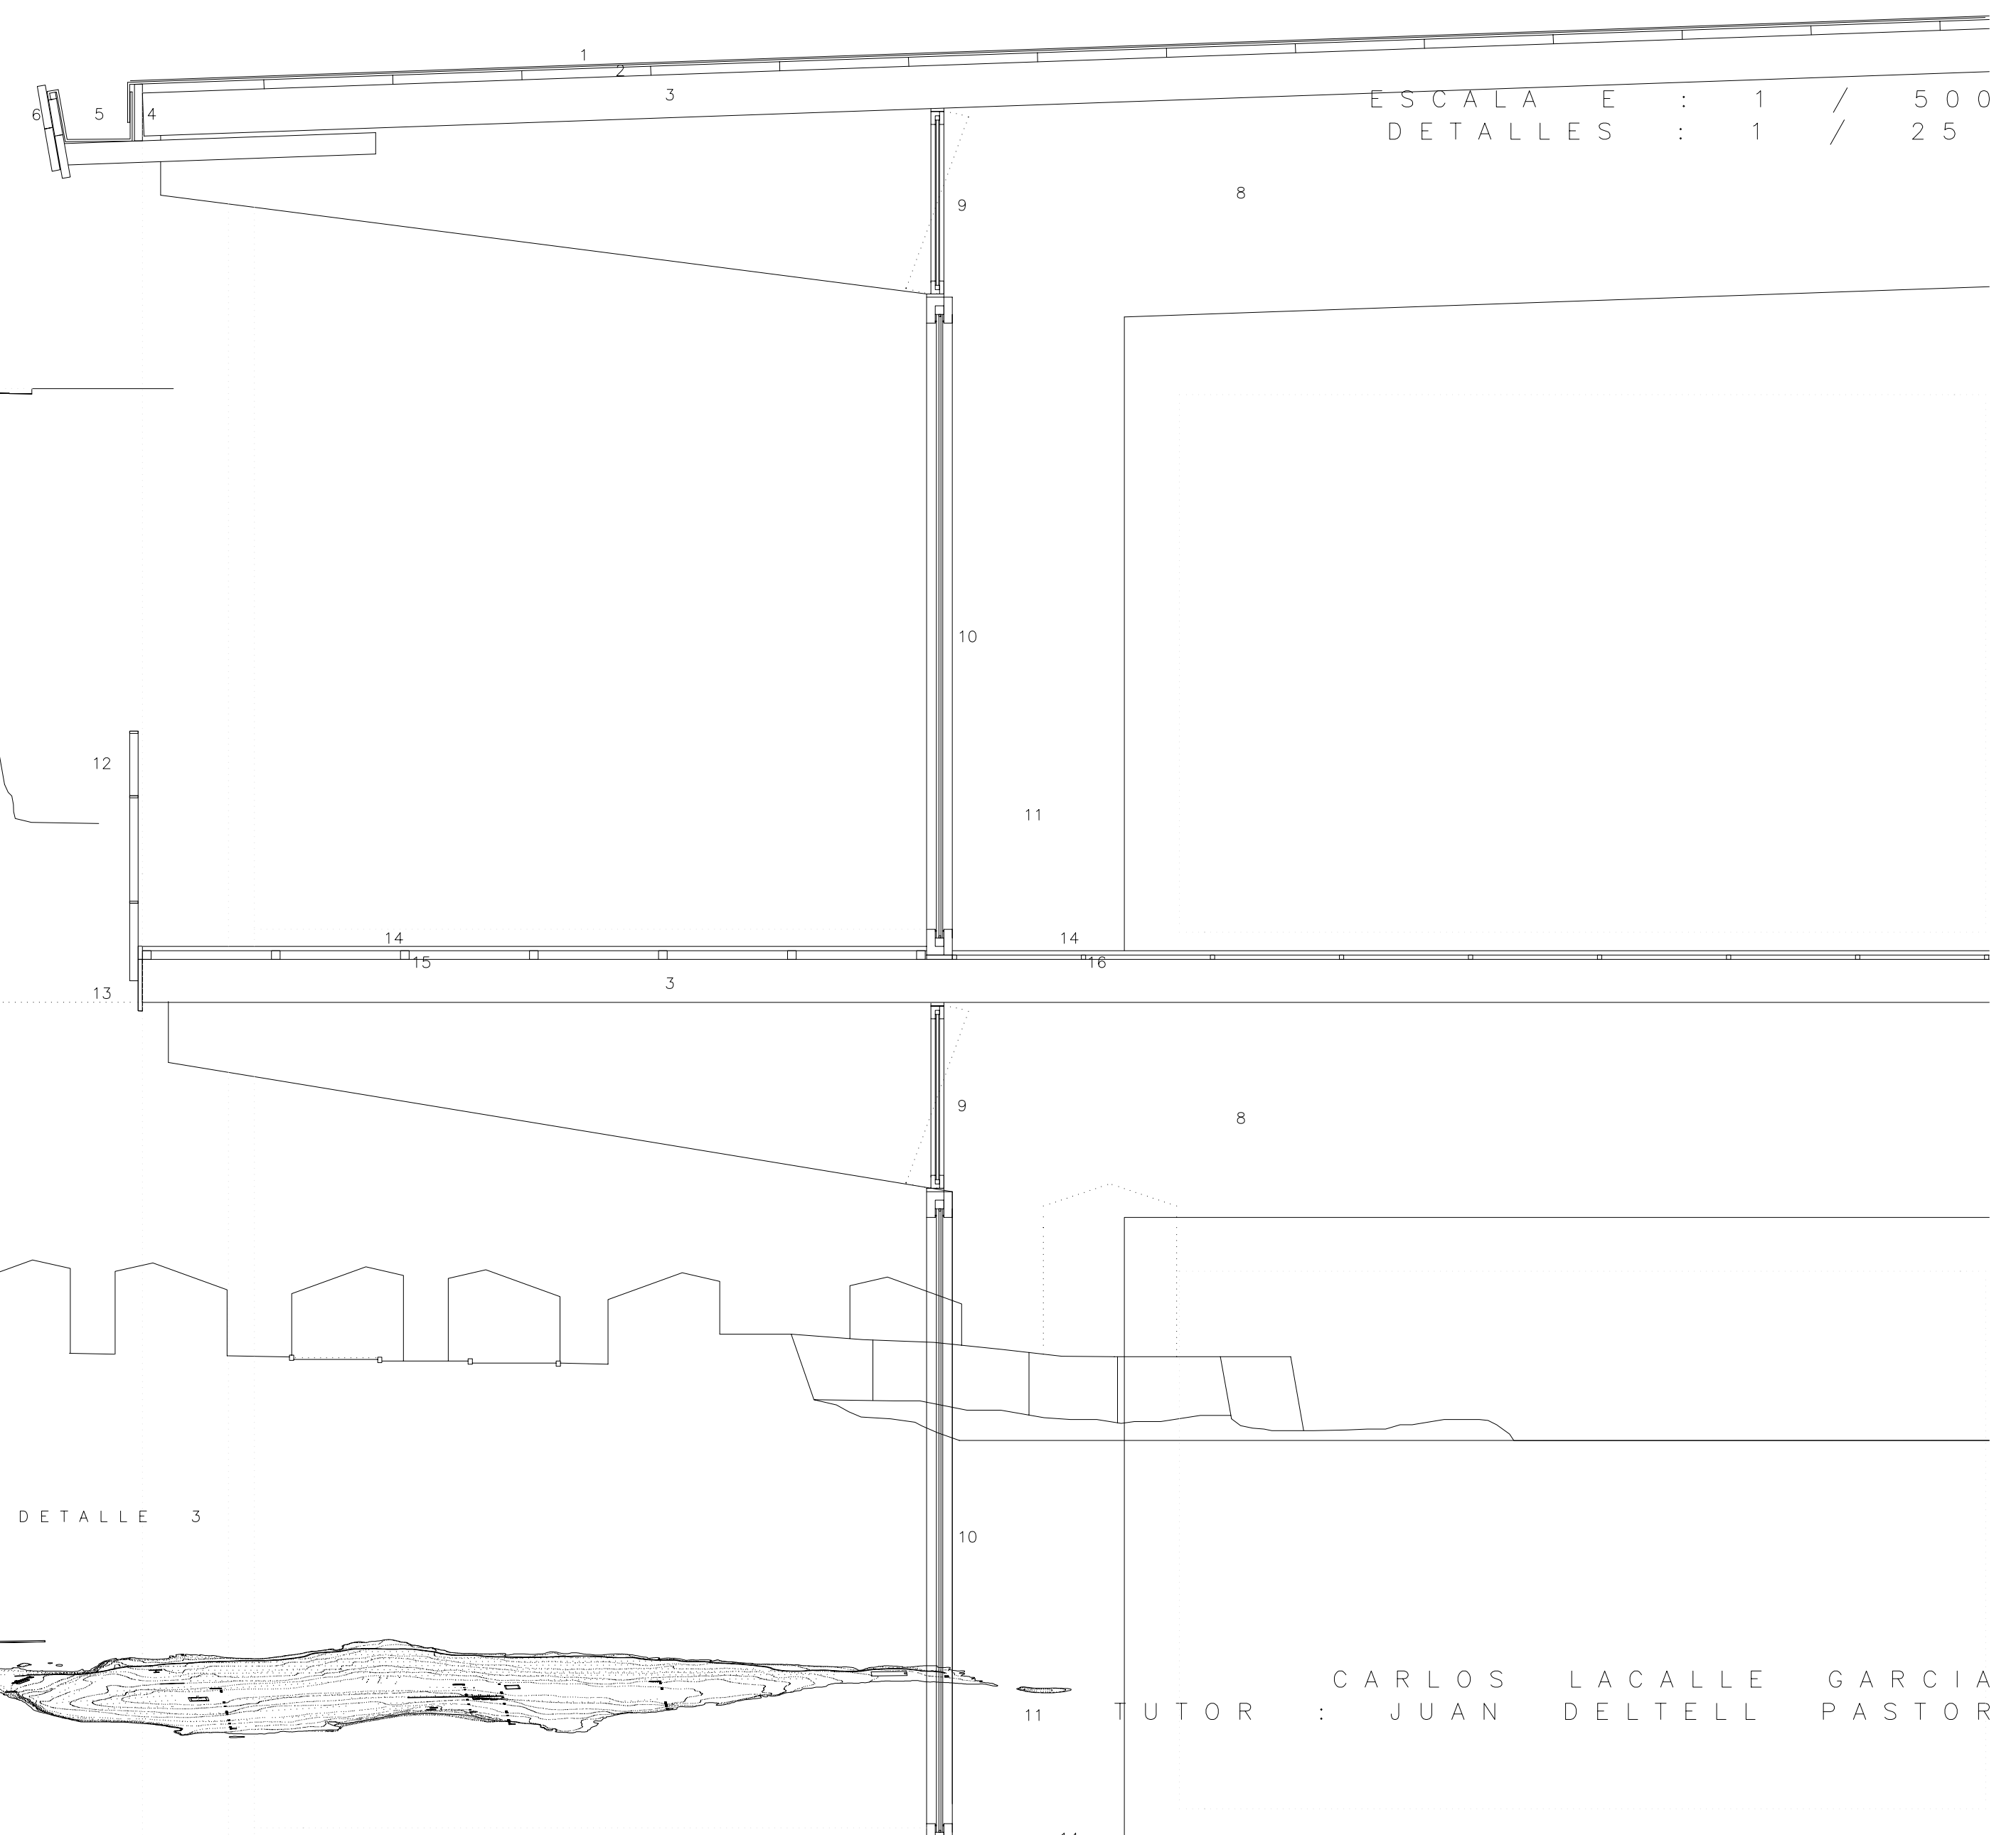

ESCALA E : 1 / 500
DETALLES : 1 / 25

INTERVENCION PAISAJISTICA Y ARQUITECTONICA EN LA ISLA DE TABARCA
PROYECTO FINAL DE CARRERA TALLER 3 VICENTE VIDAL VIDAL

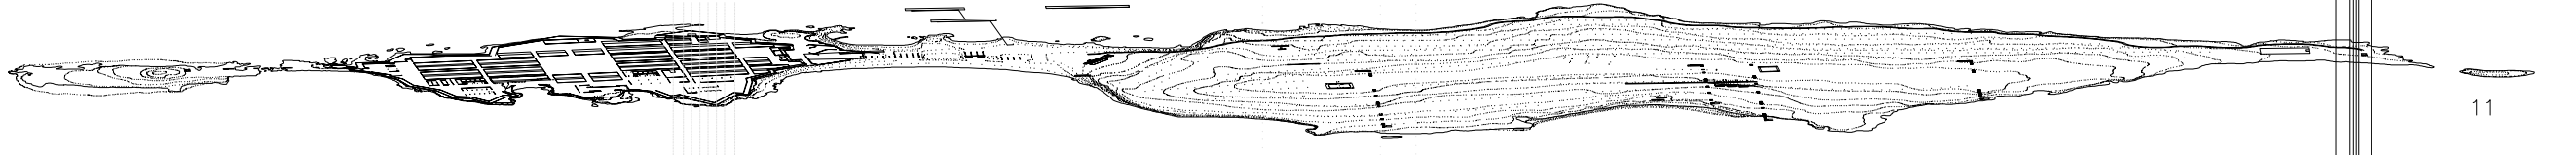

CARLOS LACALLE GARCIA
TUTOR : JUAN DELTELL PASTOR