



BIBLIOTECA


ESCALA E : 1 / 500

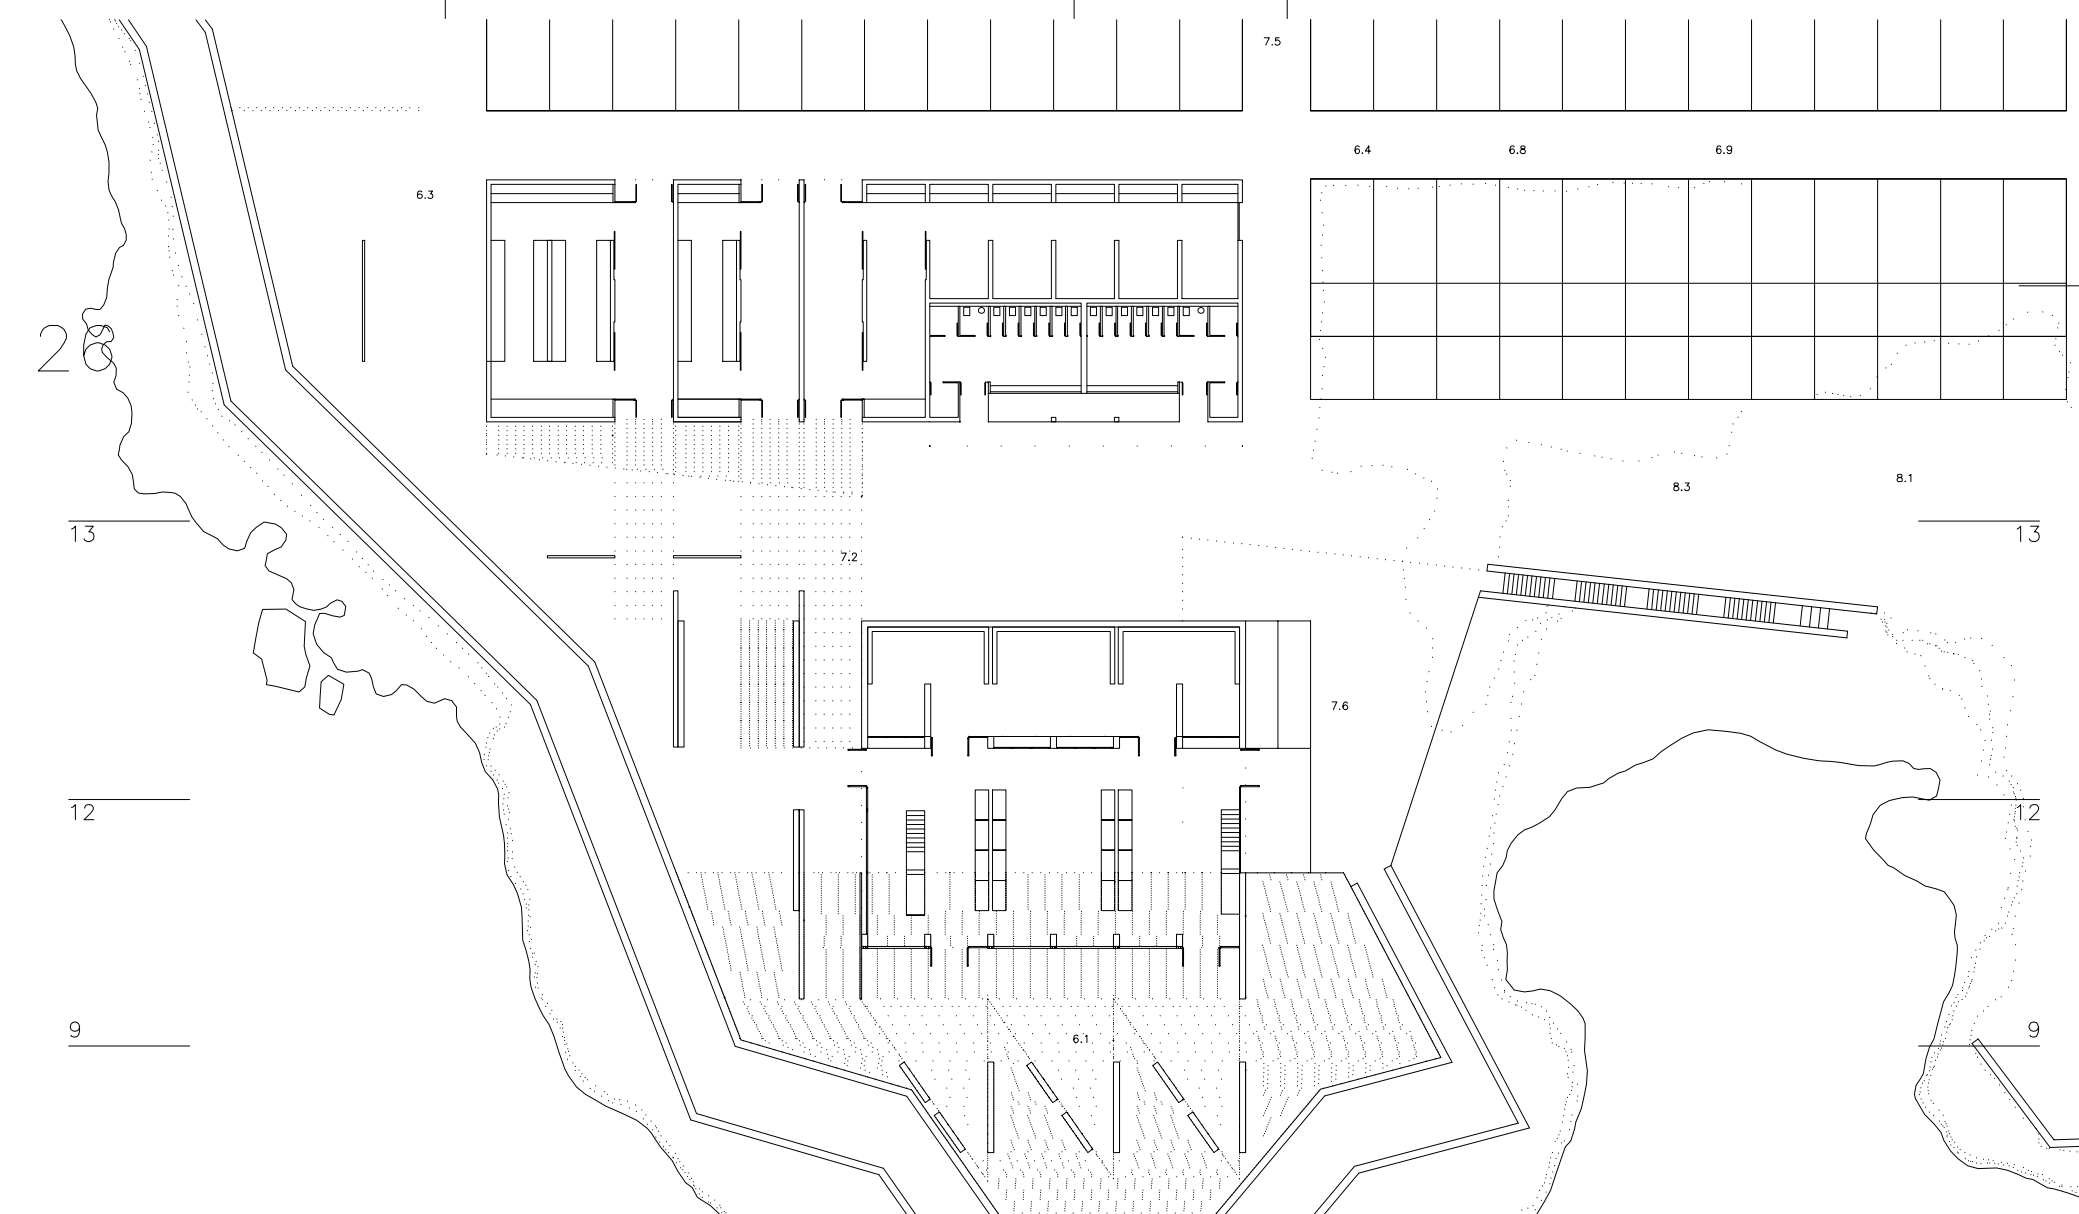


PLANTA BAJA

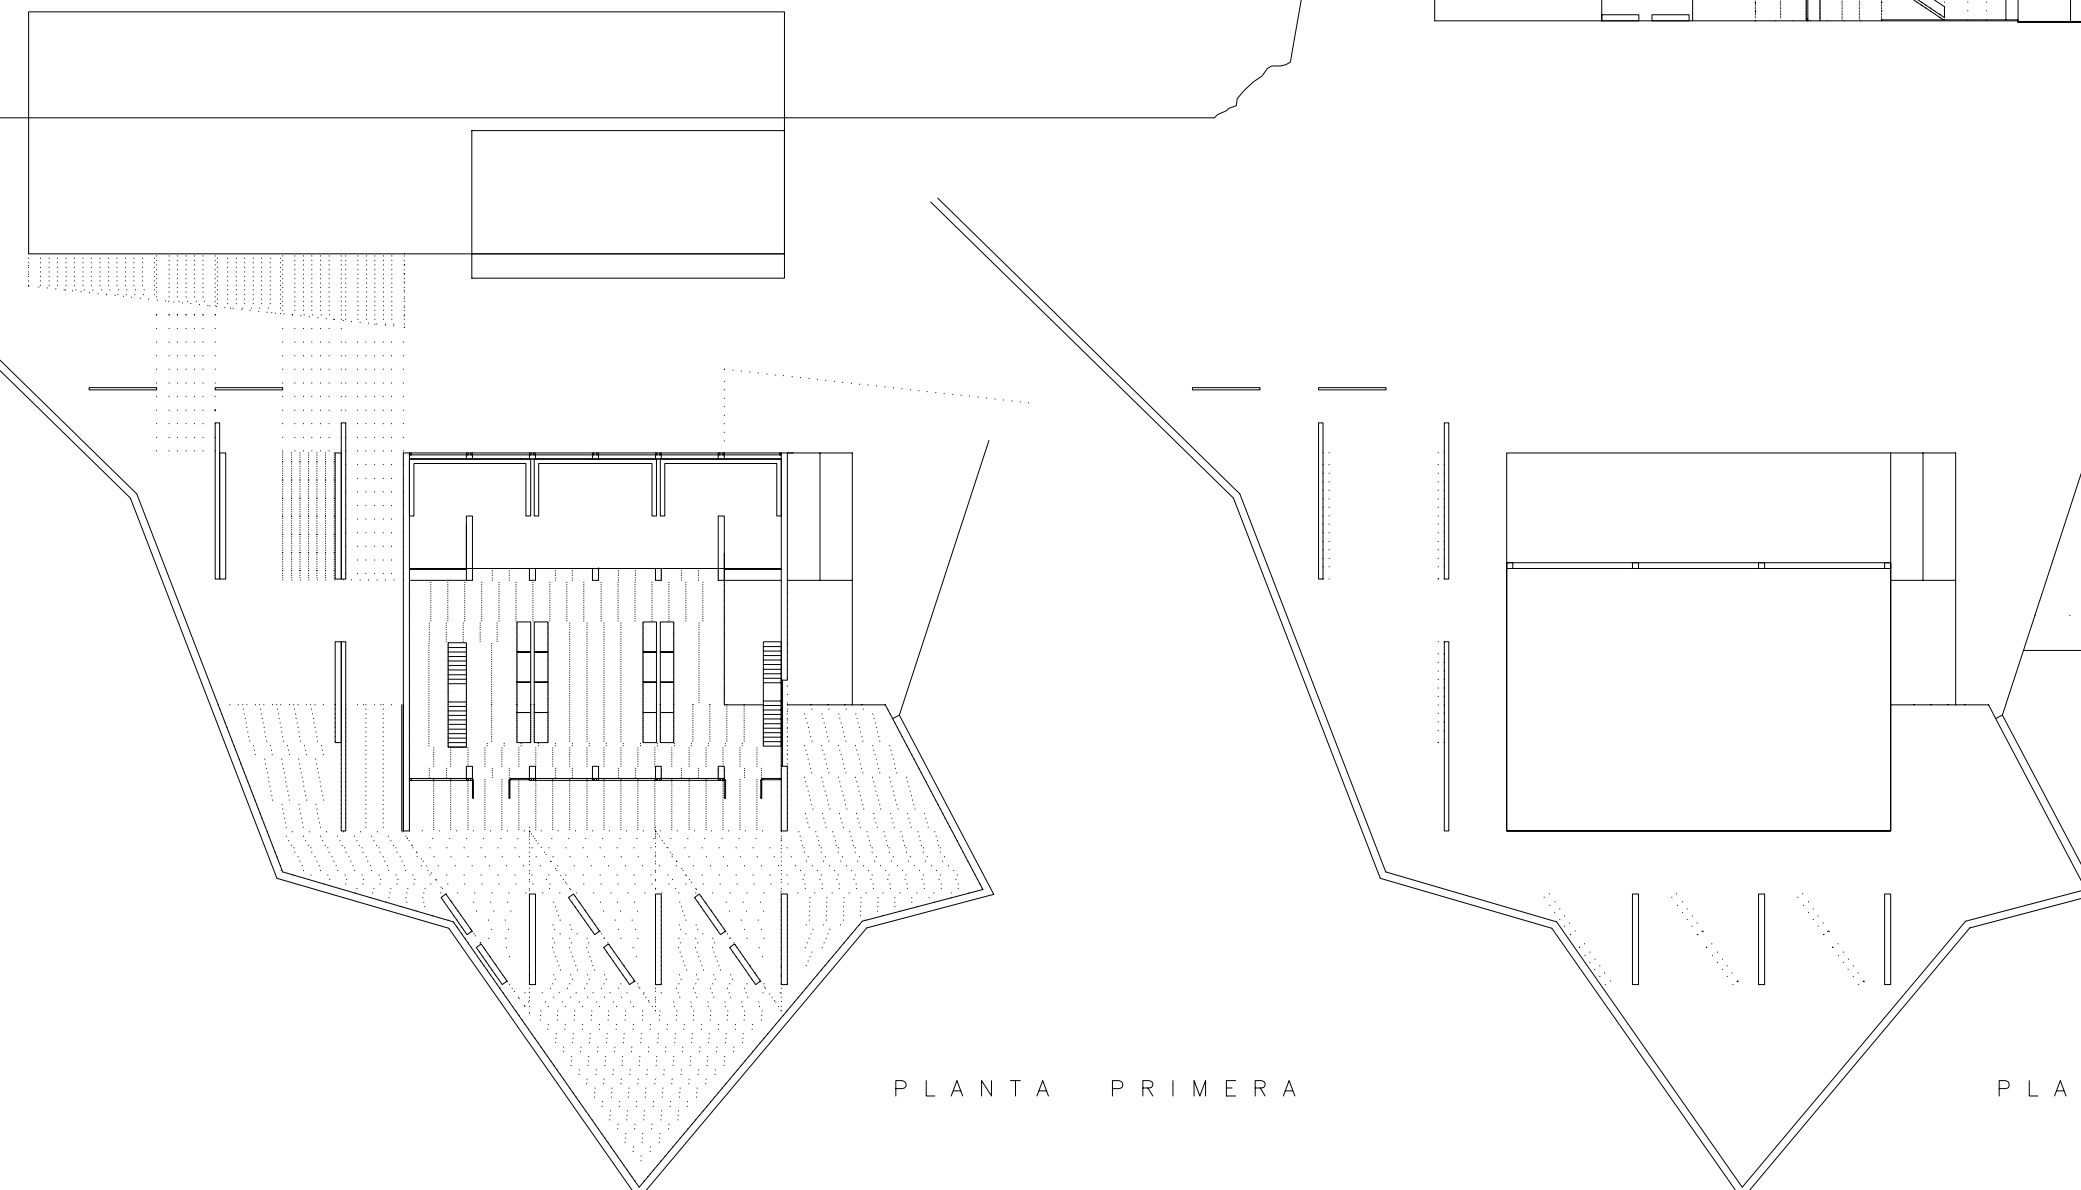


PLANTA PRIMERA

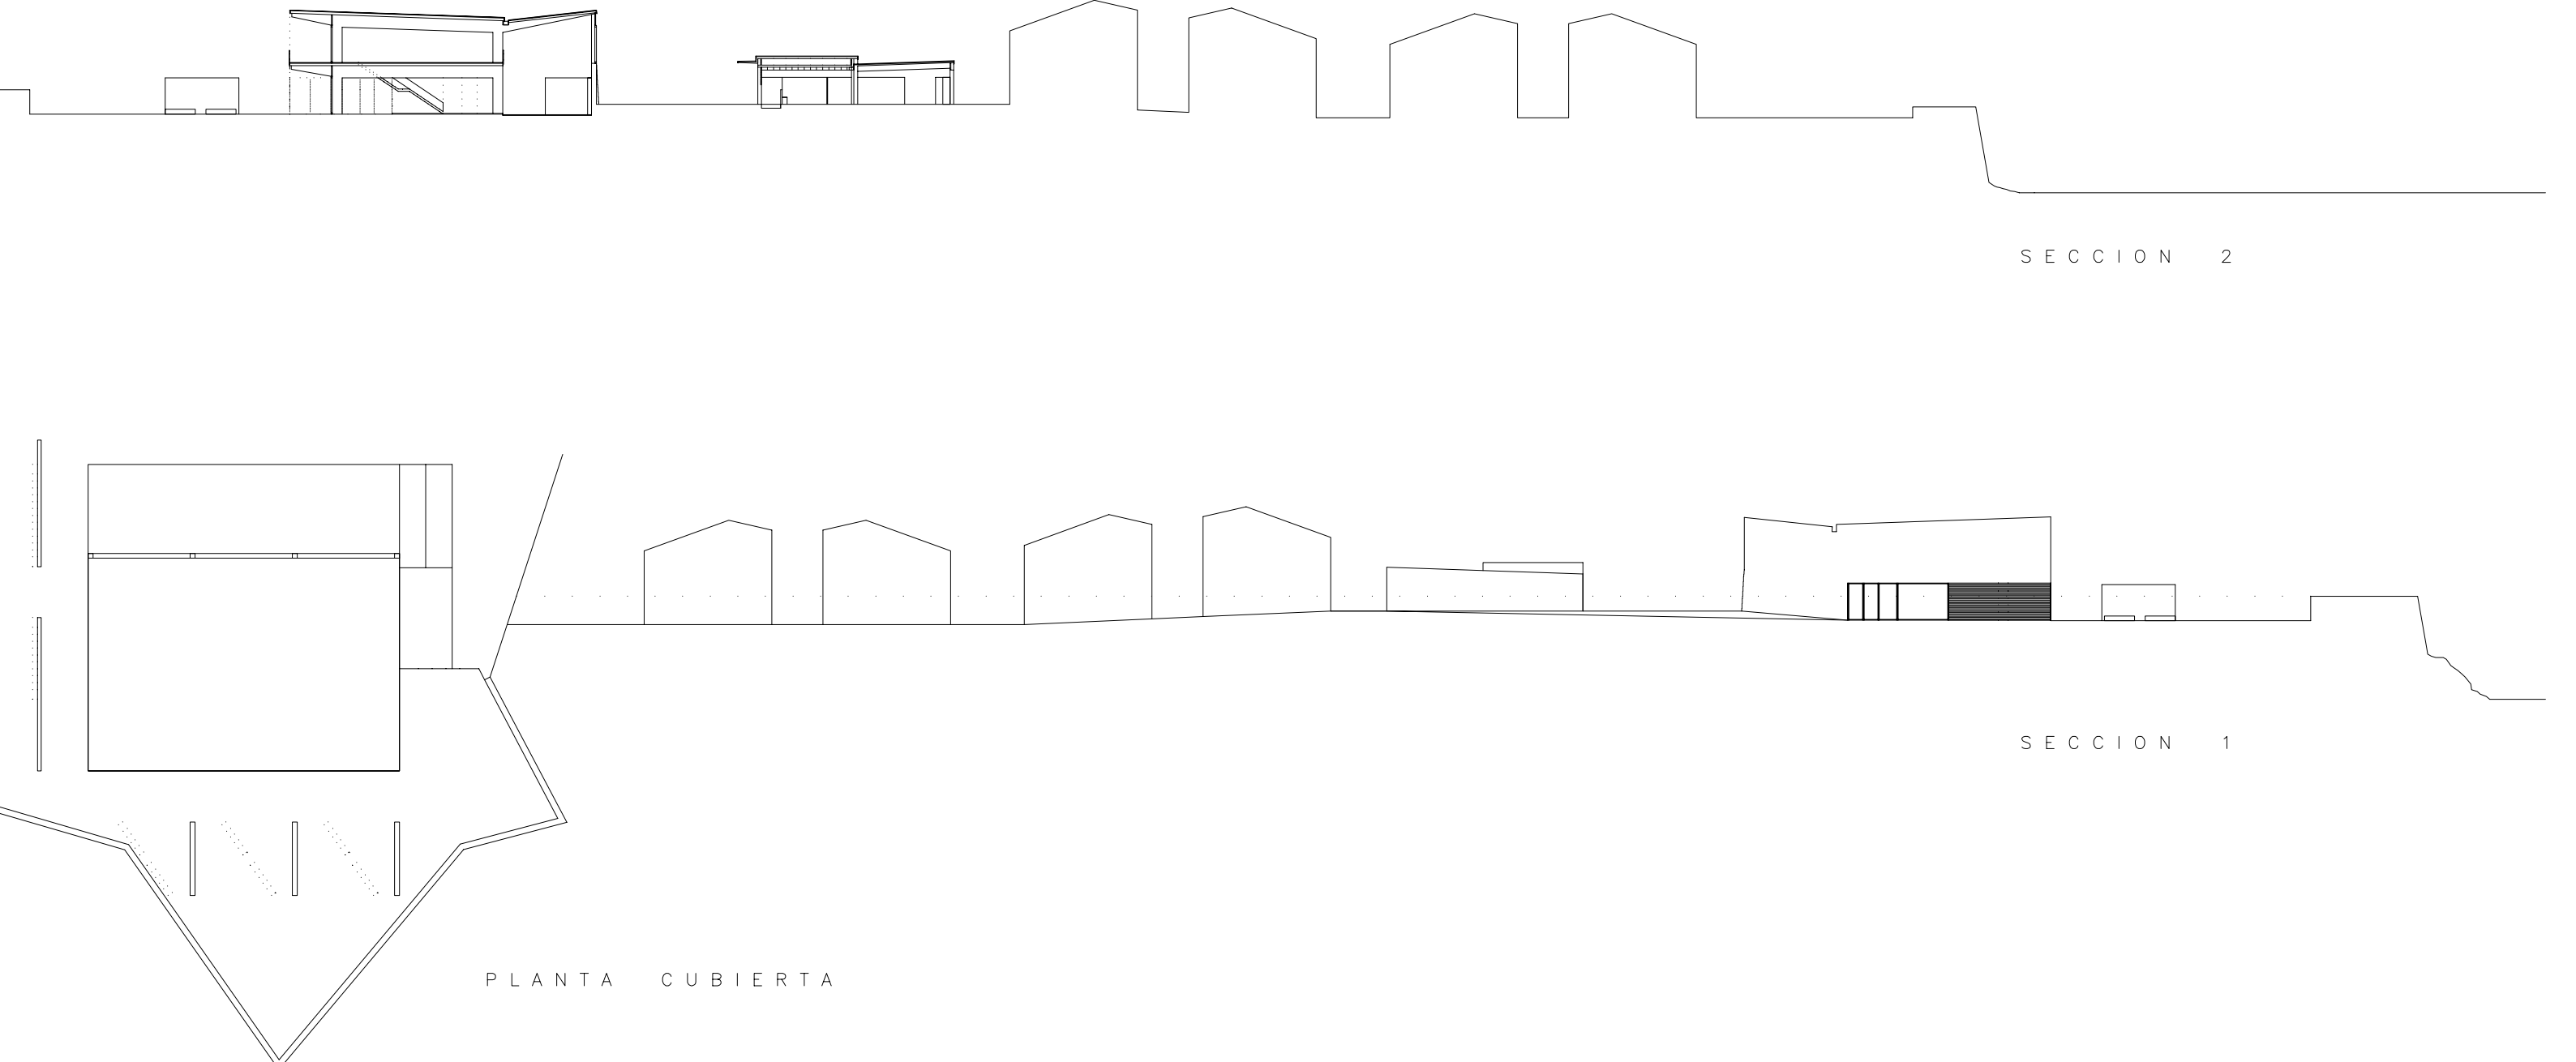


PLANTA CUBIERTA

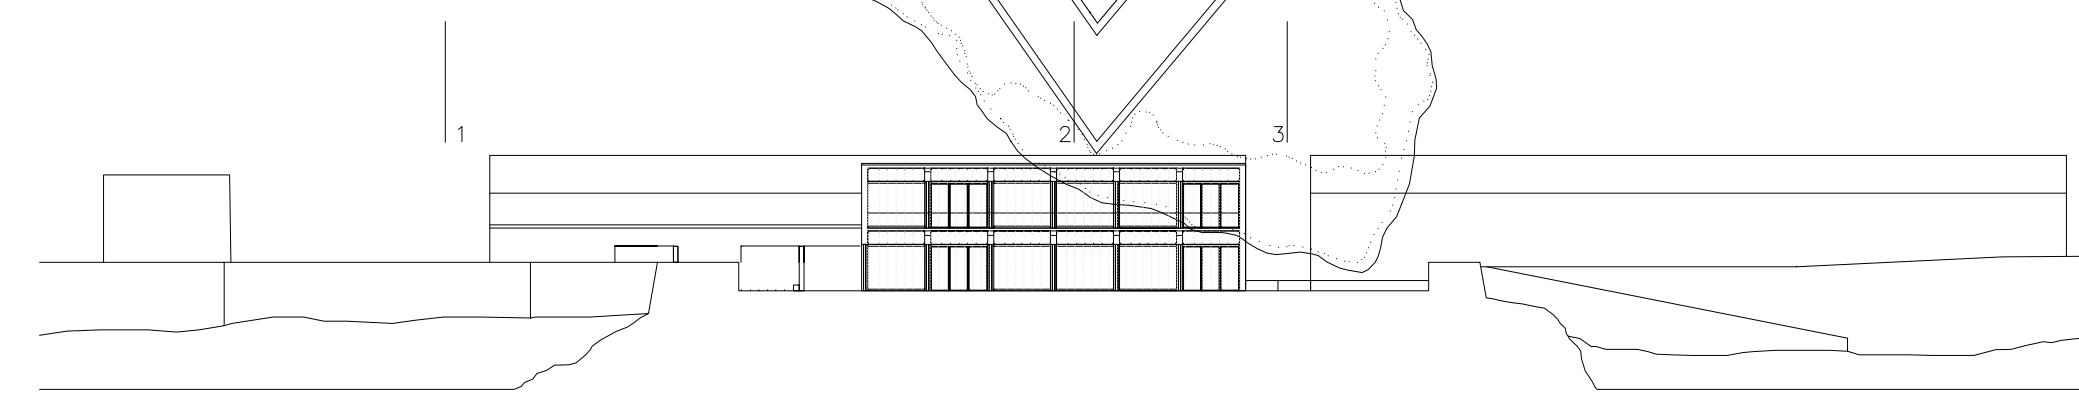

SECCION 9

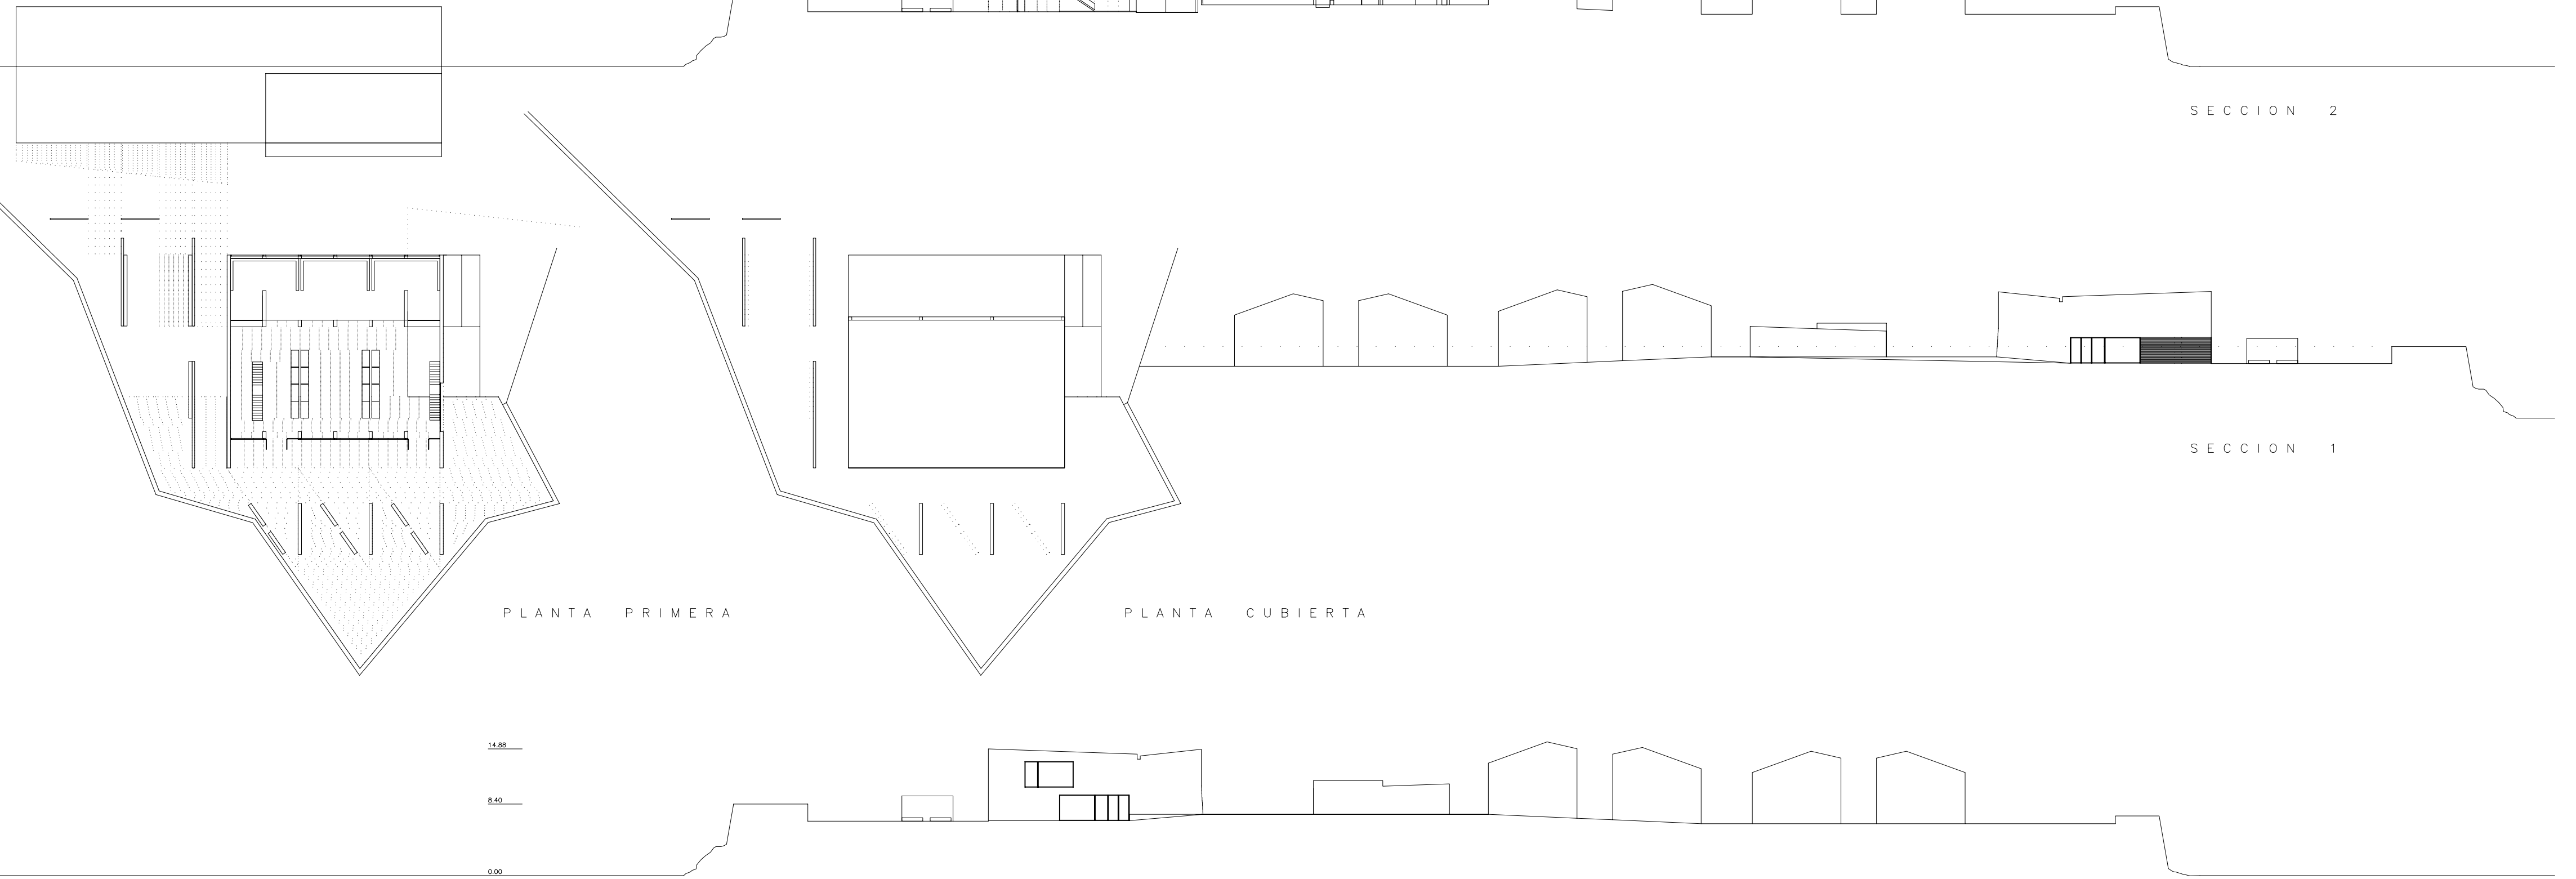

SECCION 1

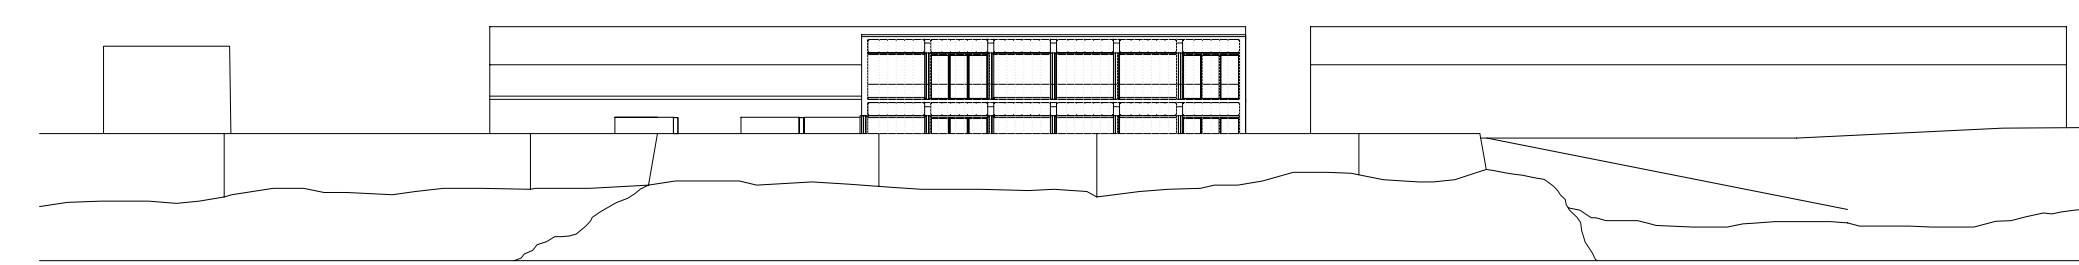

ALZADO AL MAR SUR



SECCION 3

INTERVENCION PAISAJISTICA Y ARQUITECTONICA EN LA ISLA DE TABARCA
PROYECTO FINAL DE CARRERA TALLER 3 VICENTE VIDAL VIDAL

ISLA DE TABARCA
VIDAL VIDAL



TUTOR : JUAN DELTELL PASTOR
CARLOS LACALLE GARCIA