


PLANTA PRIMERA



PLANTA SEGUNDA

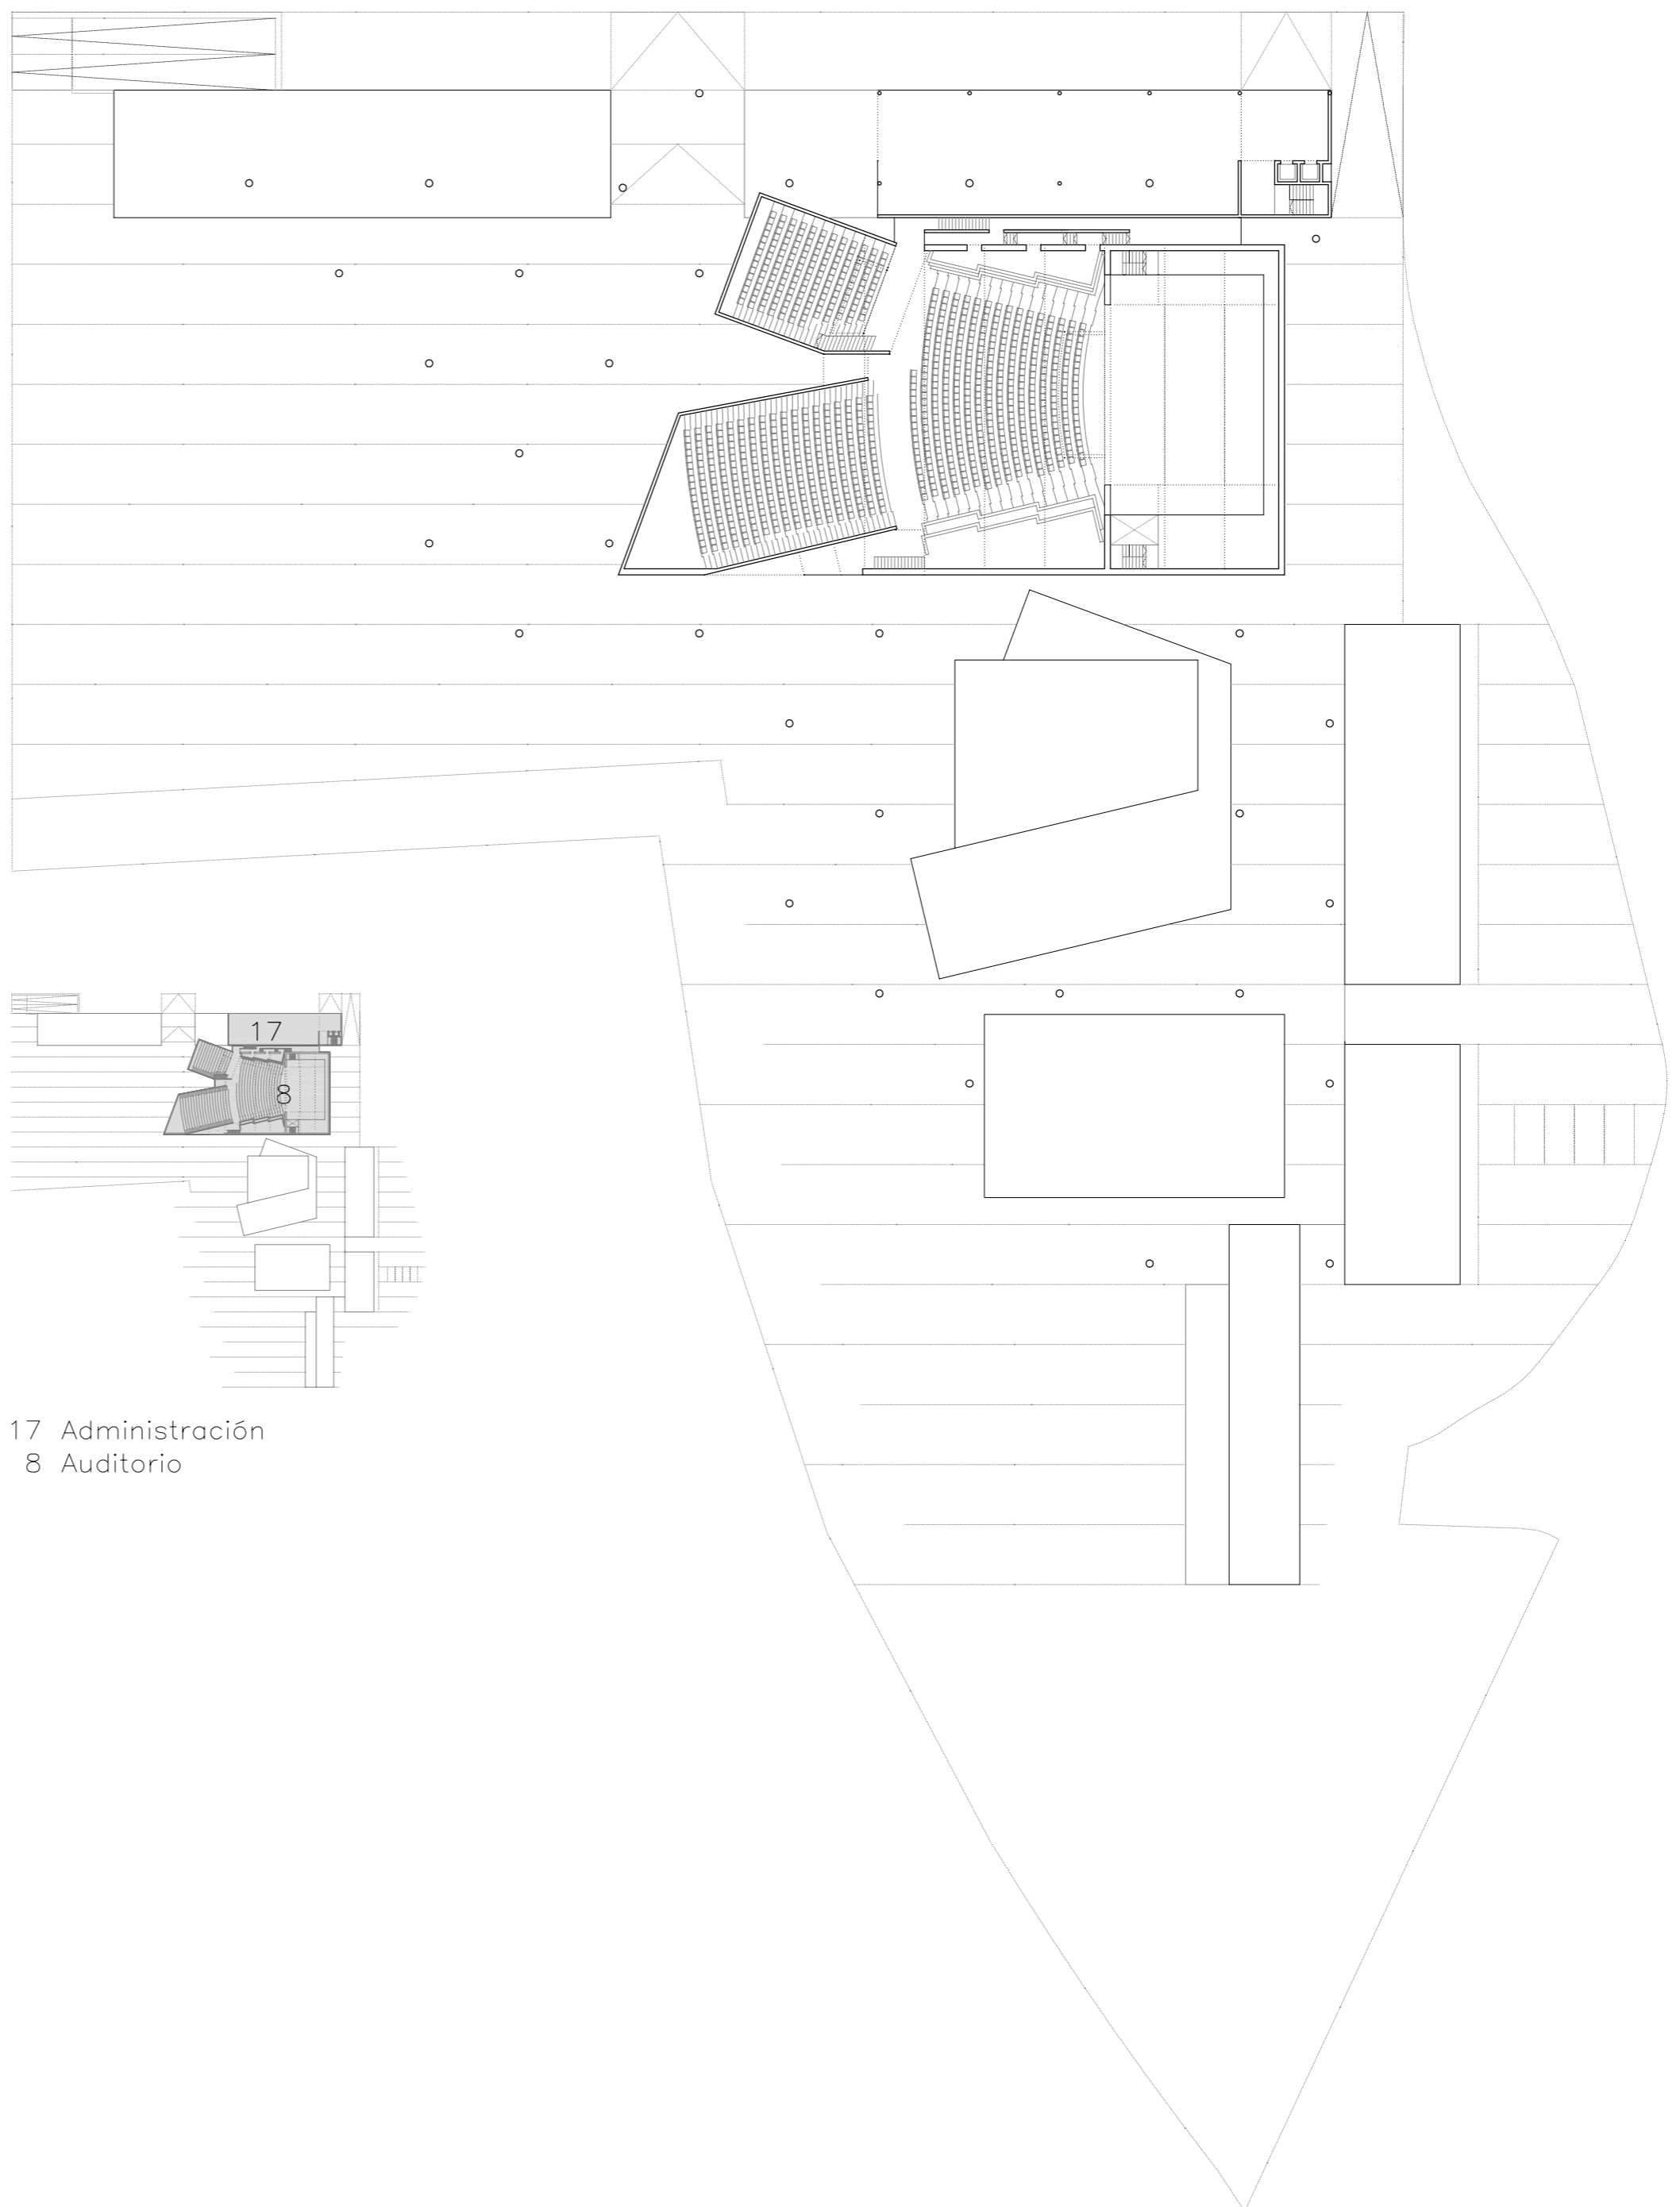