



PLANTA CUBIERTA

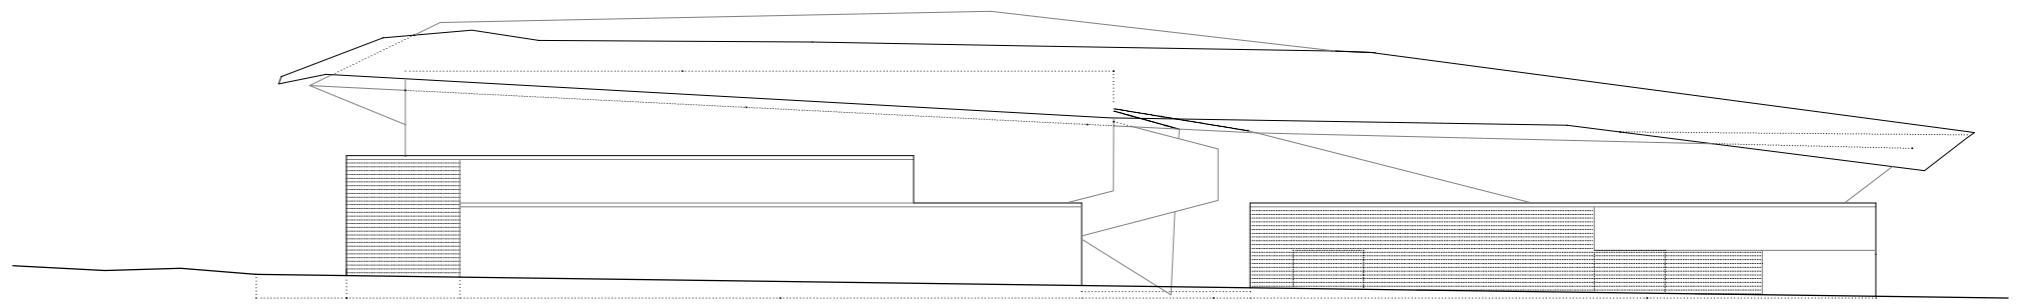

ALZADO NORTE

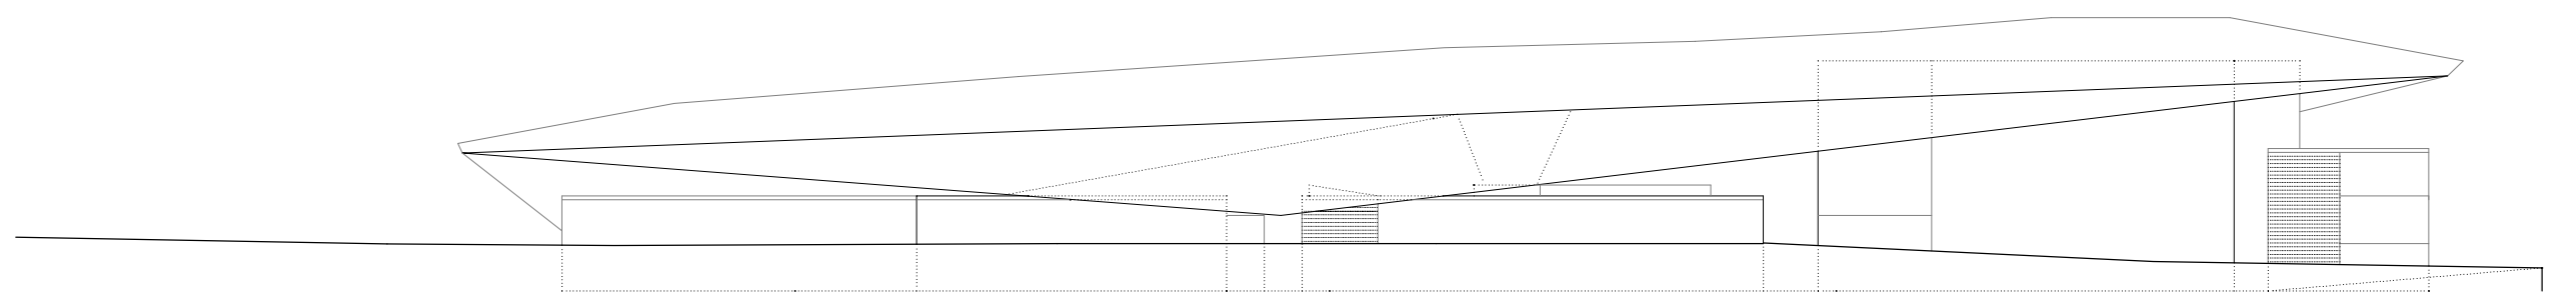

ALZADO ESTE

E: 1/500

