


SECCIÓN VERTICAL CONSTRUCTIVA

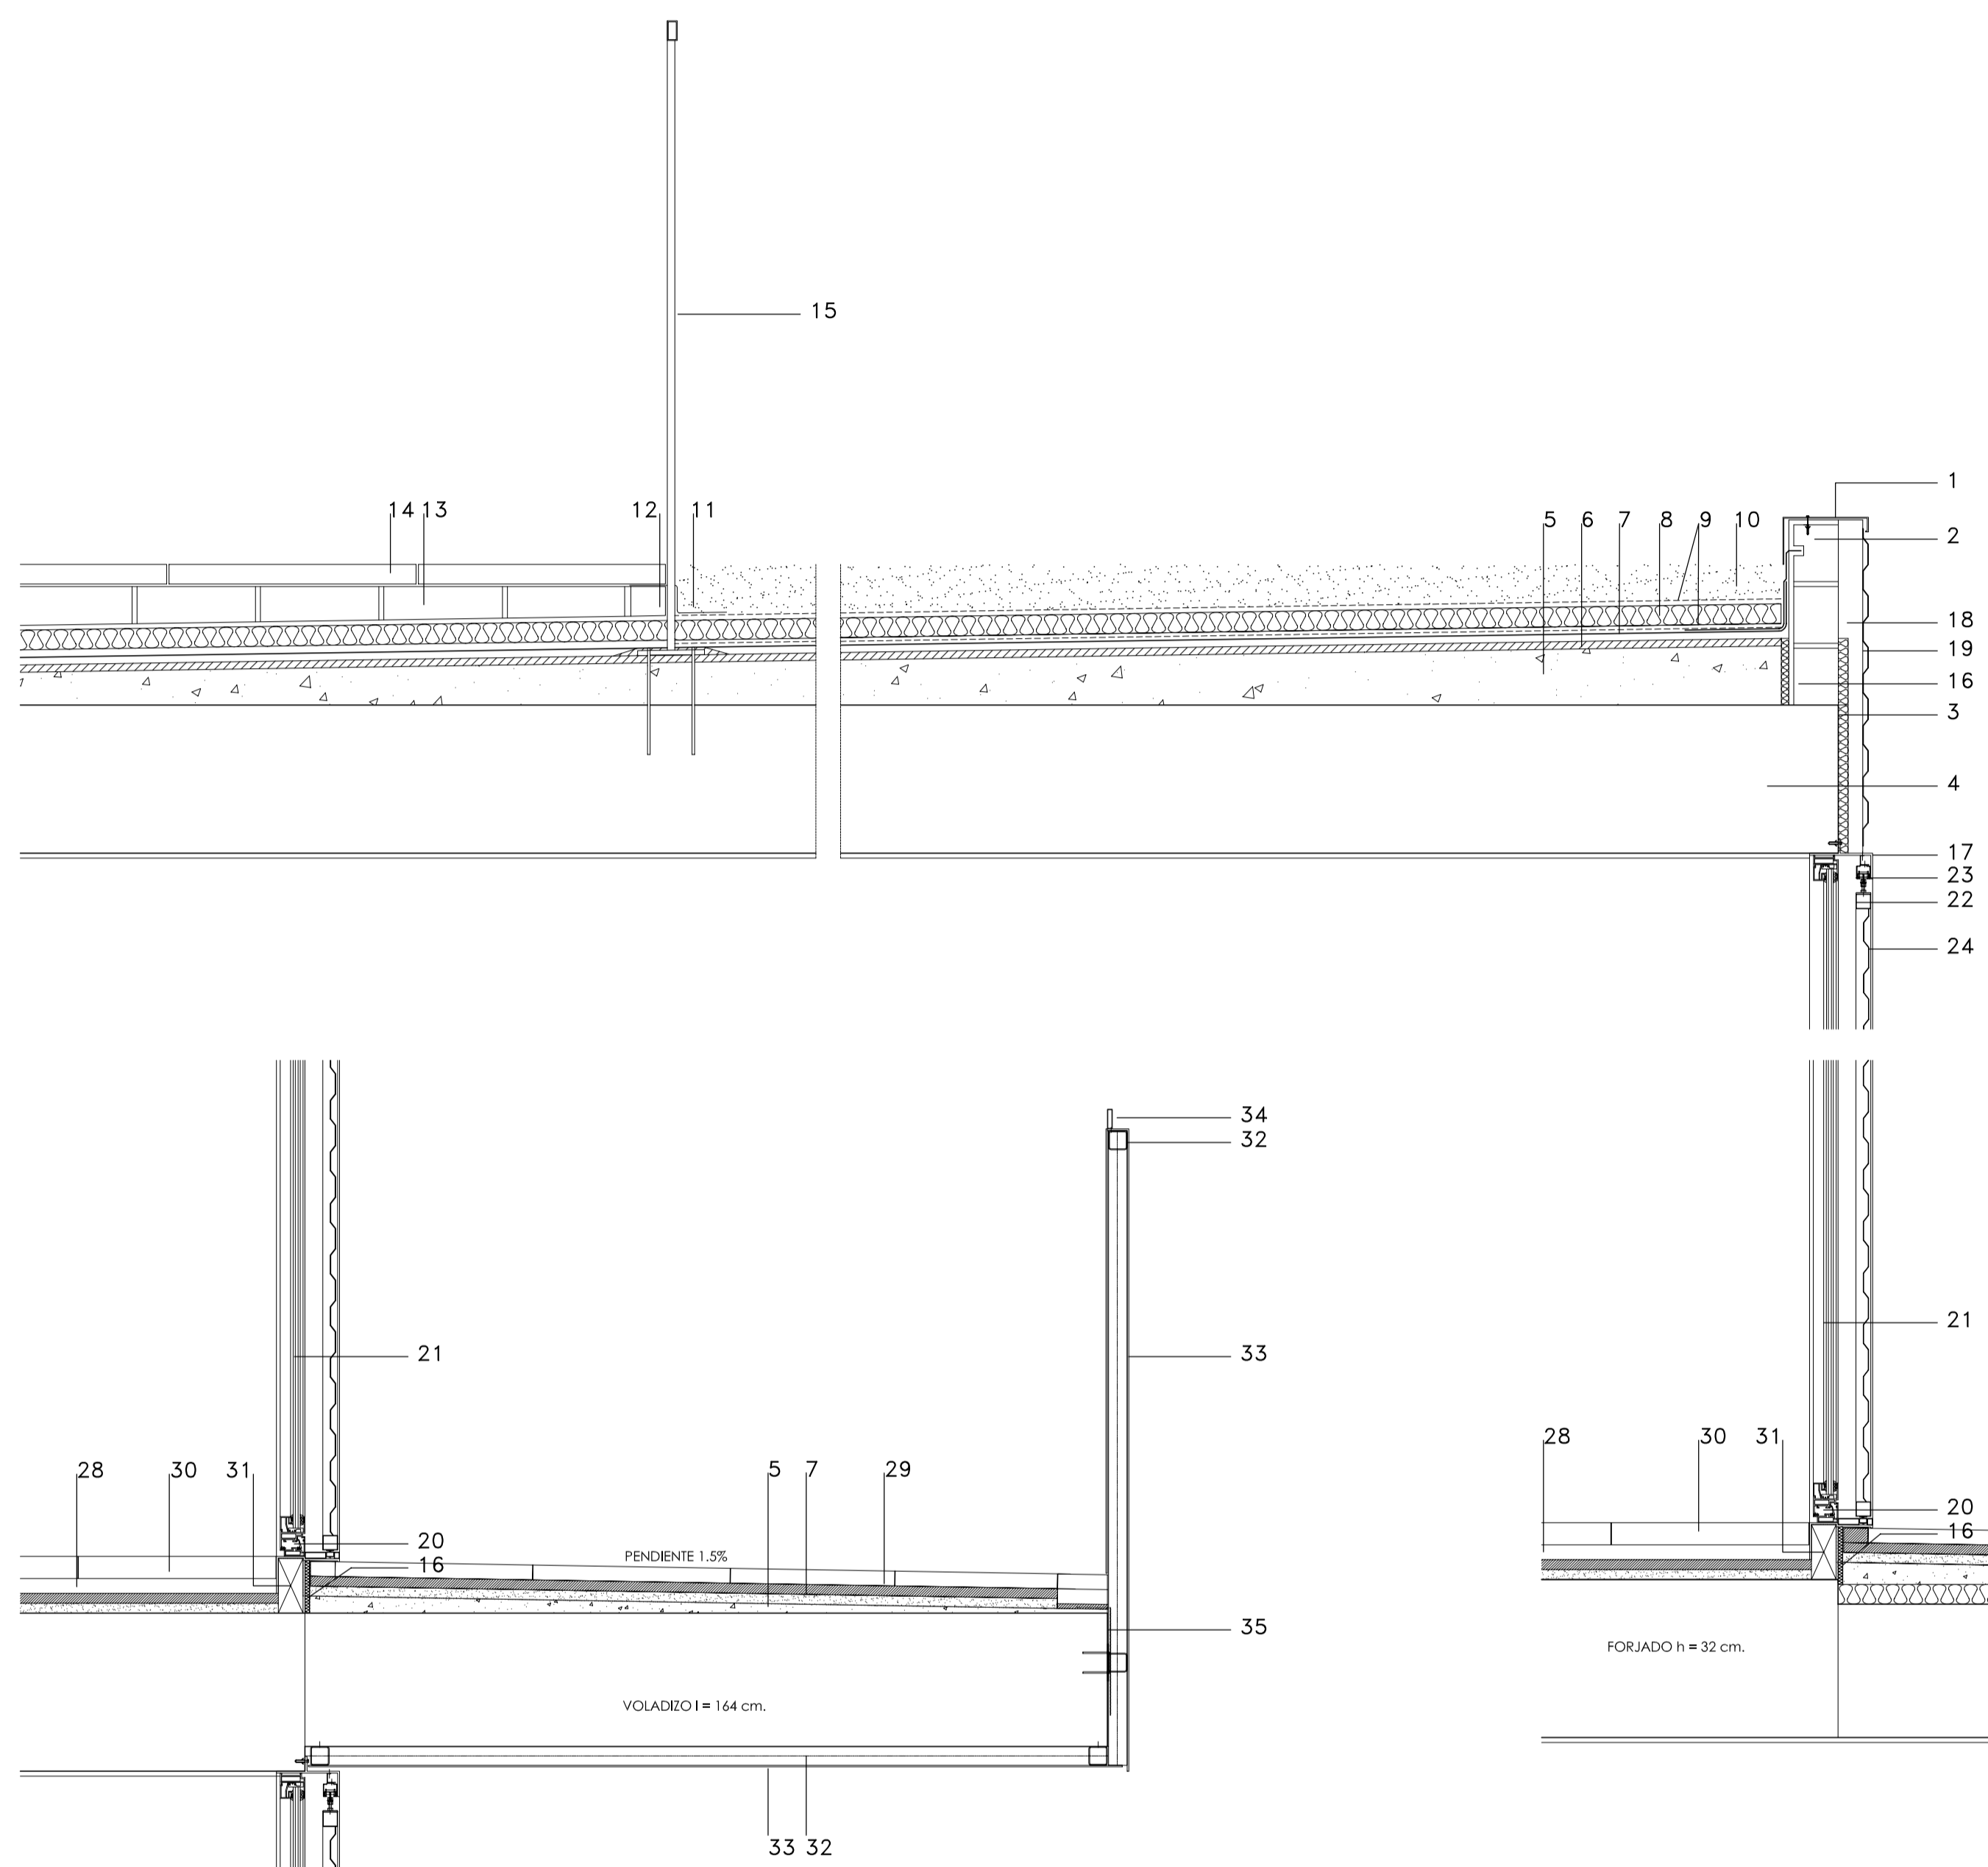

LEYENDA

- 1.- Vierteaguas para coronación de antepecho de chapa galvanizada plegada de 3 mm de espesor, sujeto mediante tornillos de acero inoxidable con arandela de neopreno.
- 2.- Antepecho LCH 9 cm enfoscado en su cara interior con mortero de cemento de 1,5 cm.
- 3.- Aislante de poliestireno extruido de 3 cm de espesor.
- 4.- Forjado.
- 5.- Hormigón de pendiente de 4 cm de espesor mín. y 1% de pendiente mínima.
- 6.- Mortero de cemento de regularización.
- 7.- Lámina impermeable de belún modificado LBM-40.
- 8.- Placas rígidas de poliestireno extruido de 4 cm de espesor.
- 9.- Filtro geotextil filtrante.
- 10.- Grava. Canto rodado de 16/32 mm con un espesor mín. de 70 mm.
- 11.- Rejilla para contener la grava.
- 12.- Tabique conejero LCH 7 cm.
- 13.- Tabiques LCH 7 cm perpendiculares a fachada cada 50 cm para nivelación del pavimento.
- 14.- Baldosa armada 50x50x5 cm de china lavada.
- 15.- Barandilla atornillada al forjado con GELCOAT o equivalente para protección de la lámina y tela metálica de gallinero como antepecho.
- 16.- Junta de dilatación relleno de poliestireno expandido.
- 17.- Premarco formado por chapa de acero galvanizado de 3 mm según tipo de hueco.
- 18.- Rastrelado de madera de sección 50x50 mm, anclados a fachada cada 60 cm.
- 19.- Chapa grecada tipo ACERALIA PL10/104 de 0.8 mm con solapes de 15 cm mediante tornillos de acero galvanizado.
- 20.- Carpintería de aluminio colocada sobre premarco.
- 21.- Acristalamiento CLIMALIT de 6+6+6 mm.
- 22.- Bastidor para celosía de perfil metálico de # 30x30x2 mm.
- 23.- Guía tipo KLEIN.
- 24.- Chapa grecada perforada tipo ACERALIA PL10/104.
- 25.- Chapa de 3 mm para formación de vierteaguas continuo sujeto al frente del forjado.
- 26.- Enfoscado de mortero de cemento 1.5 cm en cara interior de antepecho.
- 27.- Piezas especiales de remate de chapa de 3 mm.
- 28.- Pavimento de terrazo 40x40 cm sobre base de arena de 2 cm y mortero de agarre de 2 cm.
- 29.- Pavimento de terrazo 40x40 cm en exteriores sobre base de arena 2 cm y m.c. de 2 cm.
- 30.- Rodapie de terrazo 50x15 mm.
- 31.- Hilada perimetral de ladrillo macizo para colocación de premarcos.
- 32.- Bastidor para antepecho de terraza de perfil metálico # 40x40X2 mm.
- 33.- Chapa lisa perforada de 0.8 mm atornillada a bastidor.
- 34.- Pasamanos metálico de # 40x10 mm, atornillado.
- 35.- Anclaje de antepecho metálico.

SECCIÓN HORIZONTAL CONSTRUCTIVA

