



EL ISTMO COTA 10¹⁵. 00 m

ESCALA 1 / 500

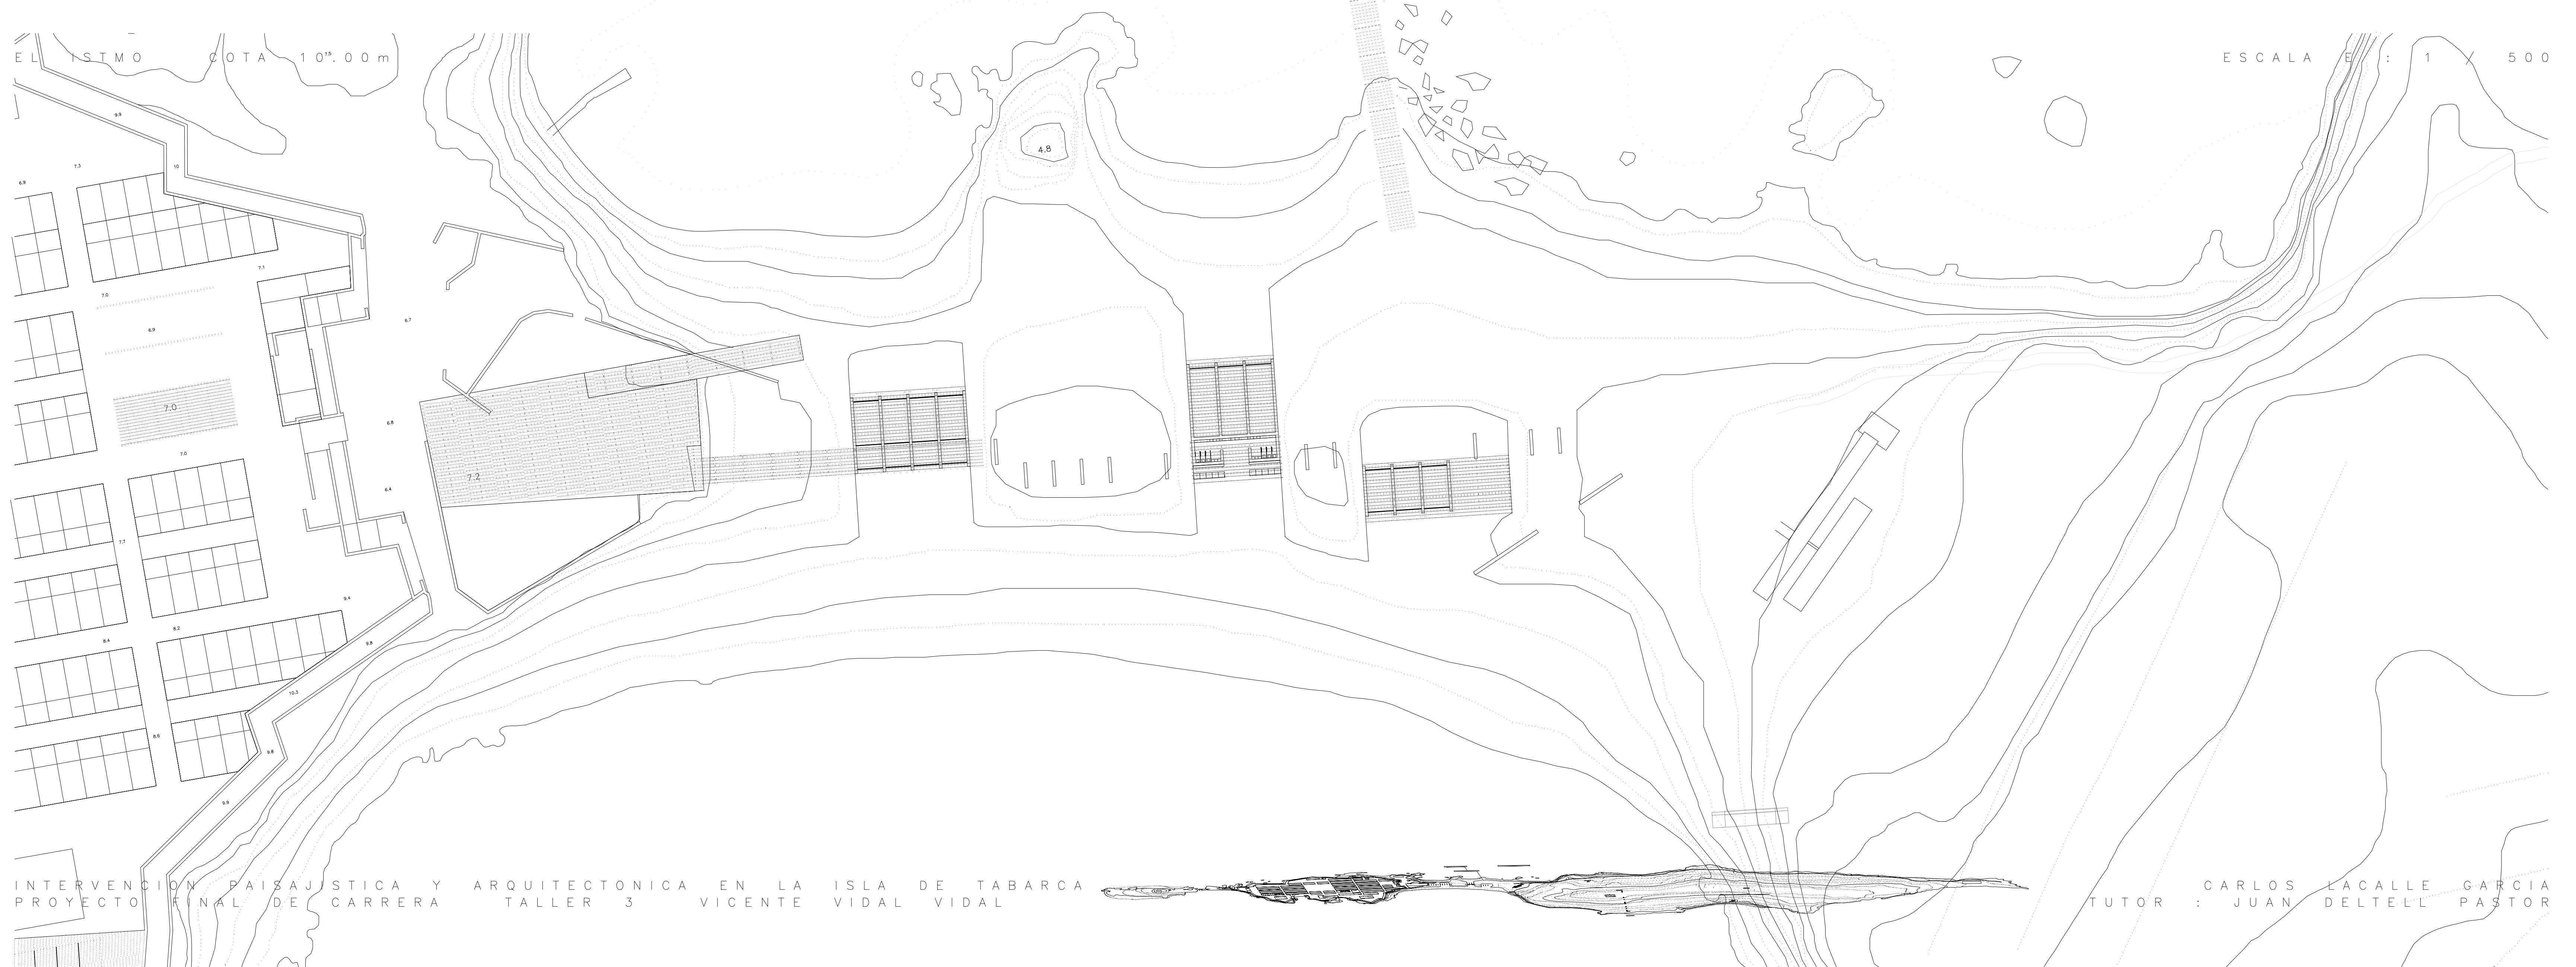

INTERVENCIÓN PAISAJÍSTICA Y ARQUITECTÓNICA EN LA ISLA DE TABARCA
 PROYECTO FINAL DE CARRERA TALLER 3 VICENTE VIDAL VIDAL

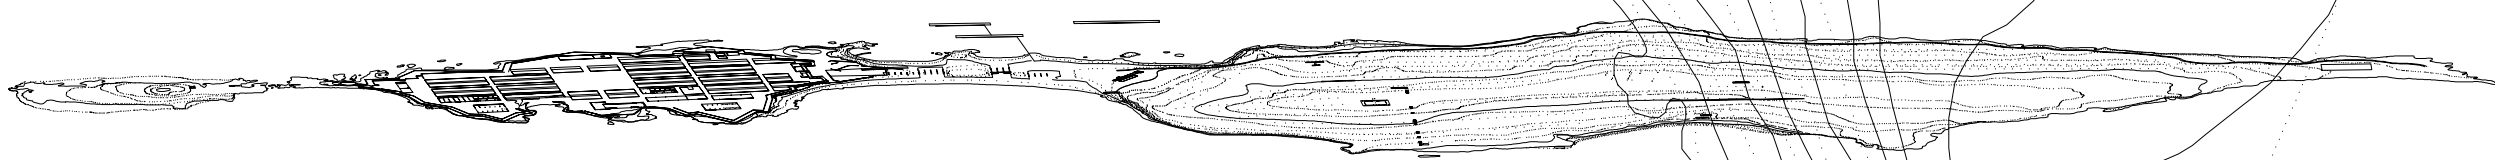

CARLOS LACALLE GARCIA
 TUTOR : JUAN DELTELL PASTOR