


PLANTA SOTANO



PLANTA BAJA

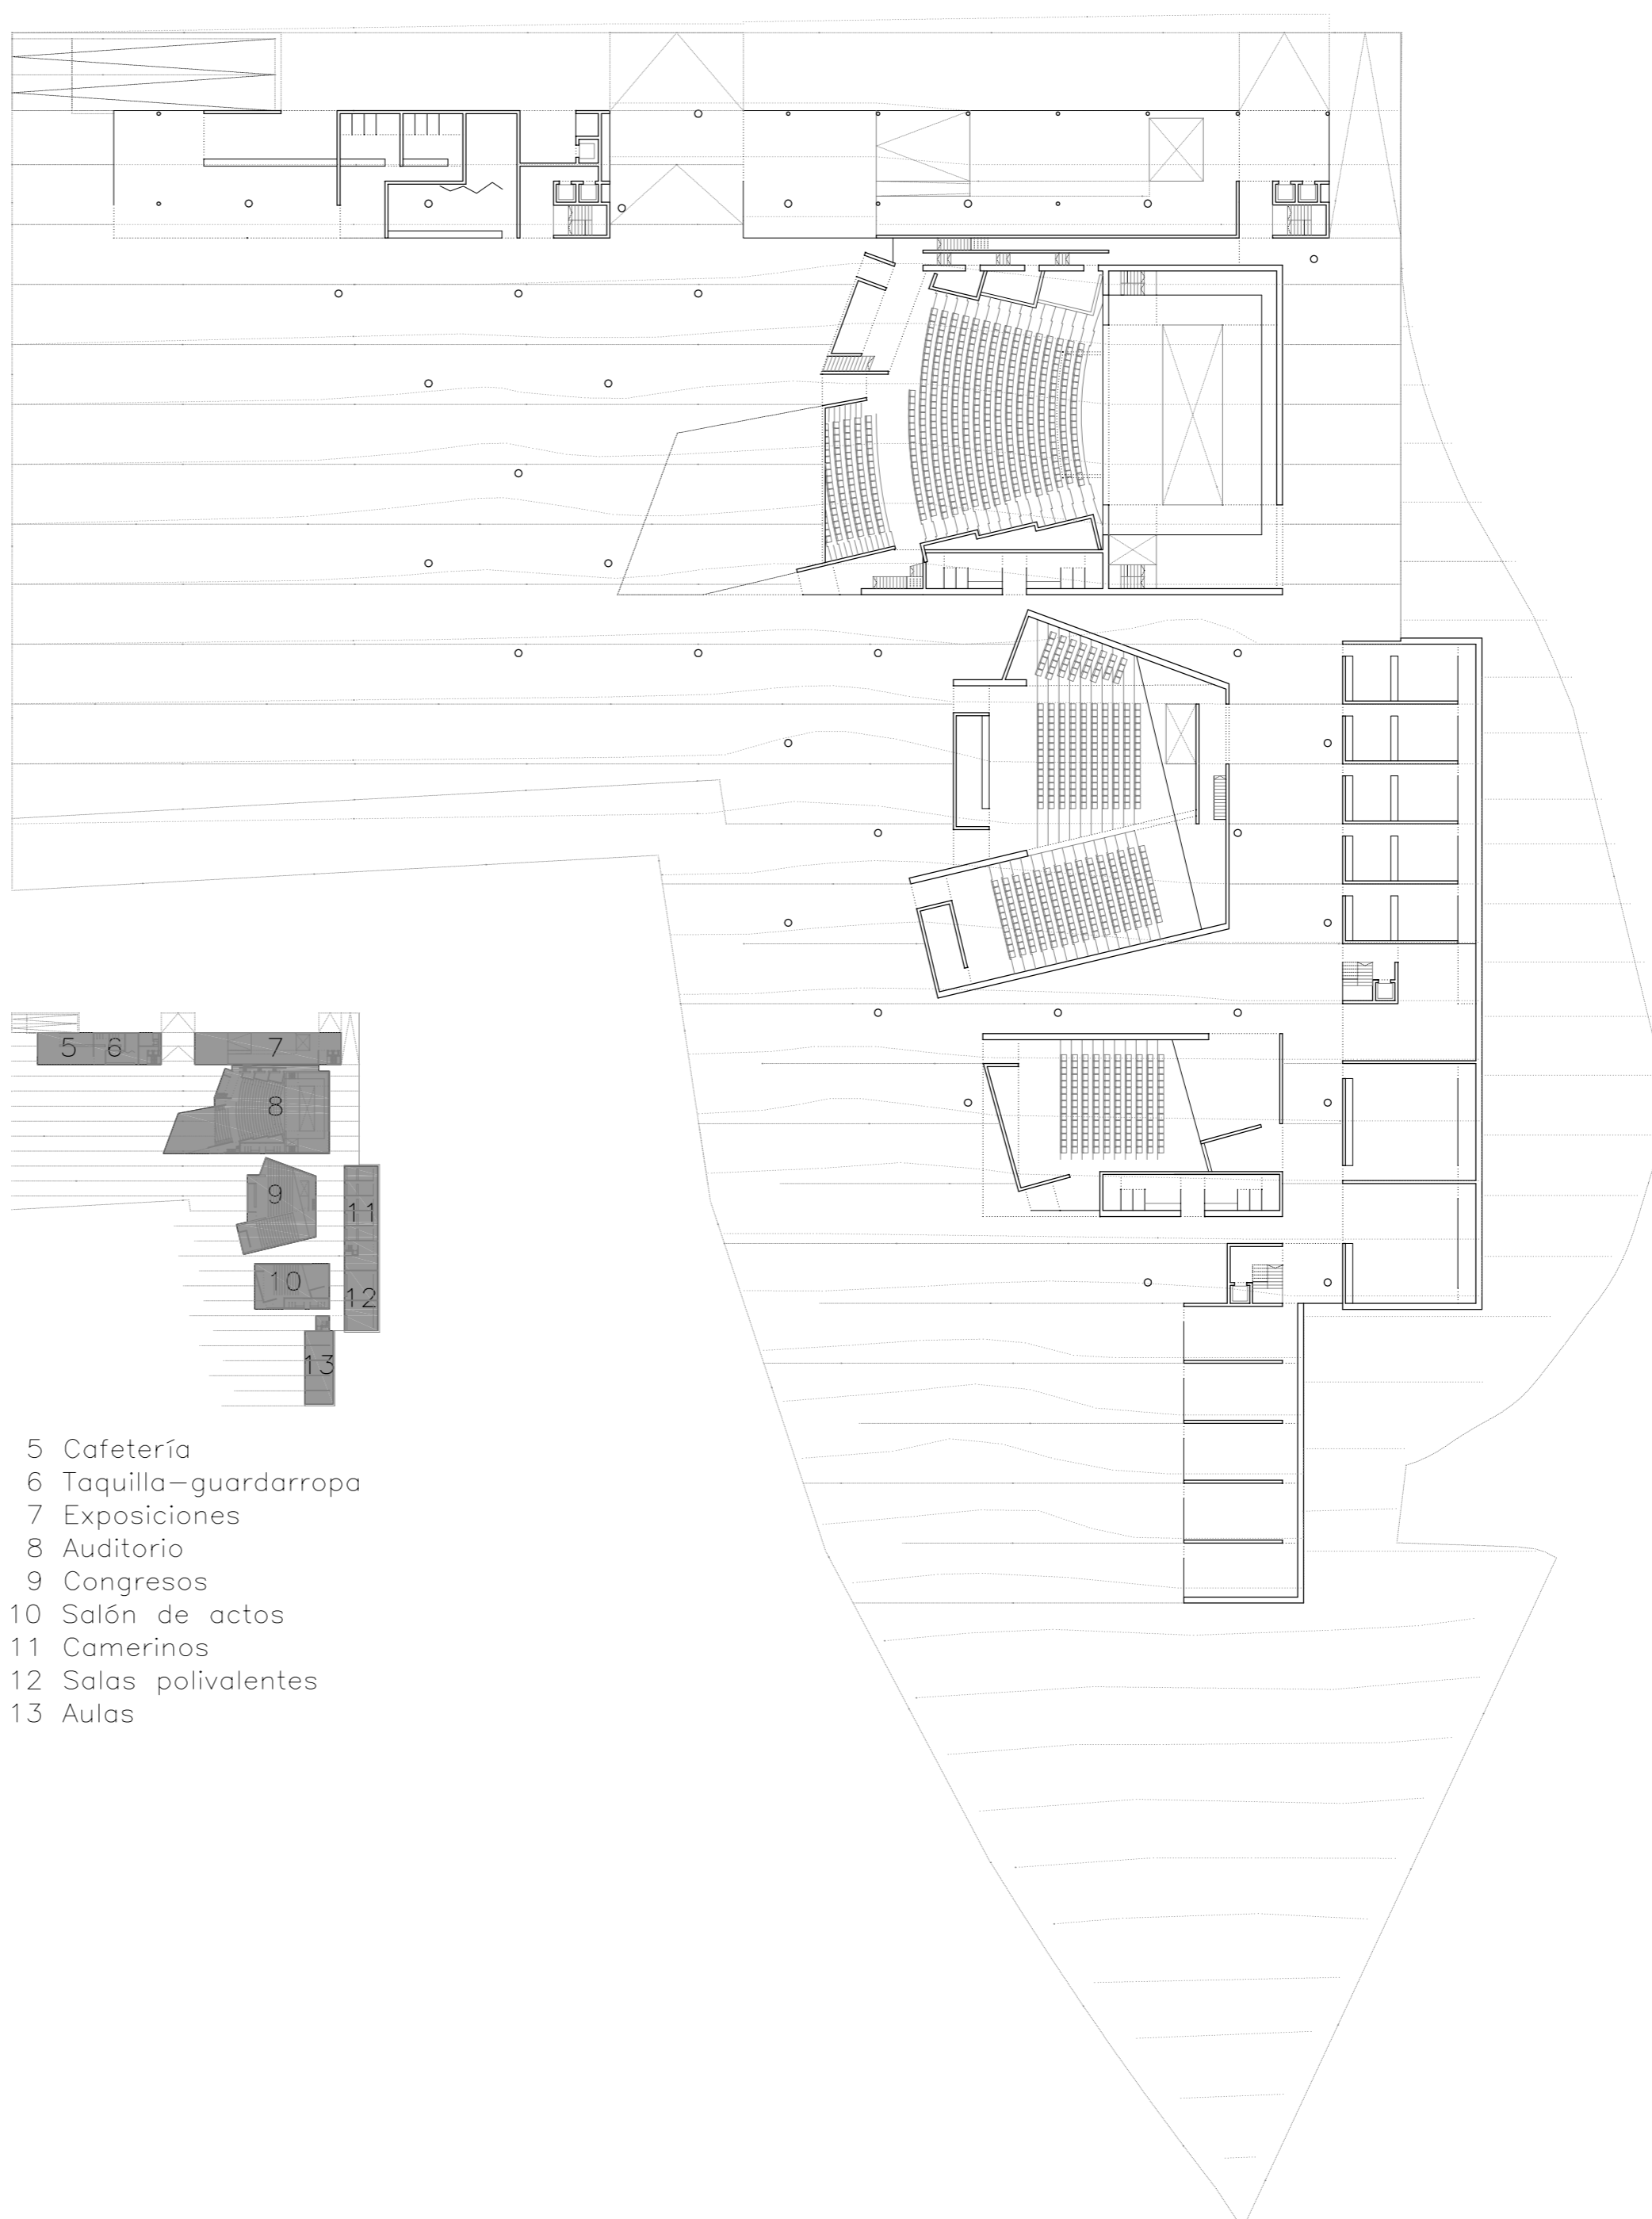